


Plan de Masse Echelle 1/100

Plan de Situation Ech 1/2000



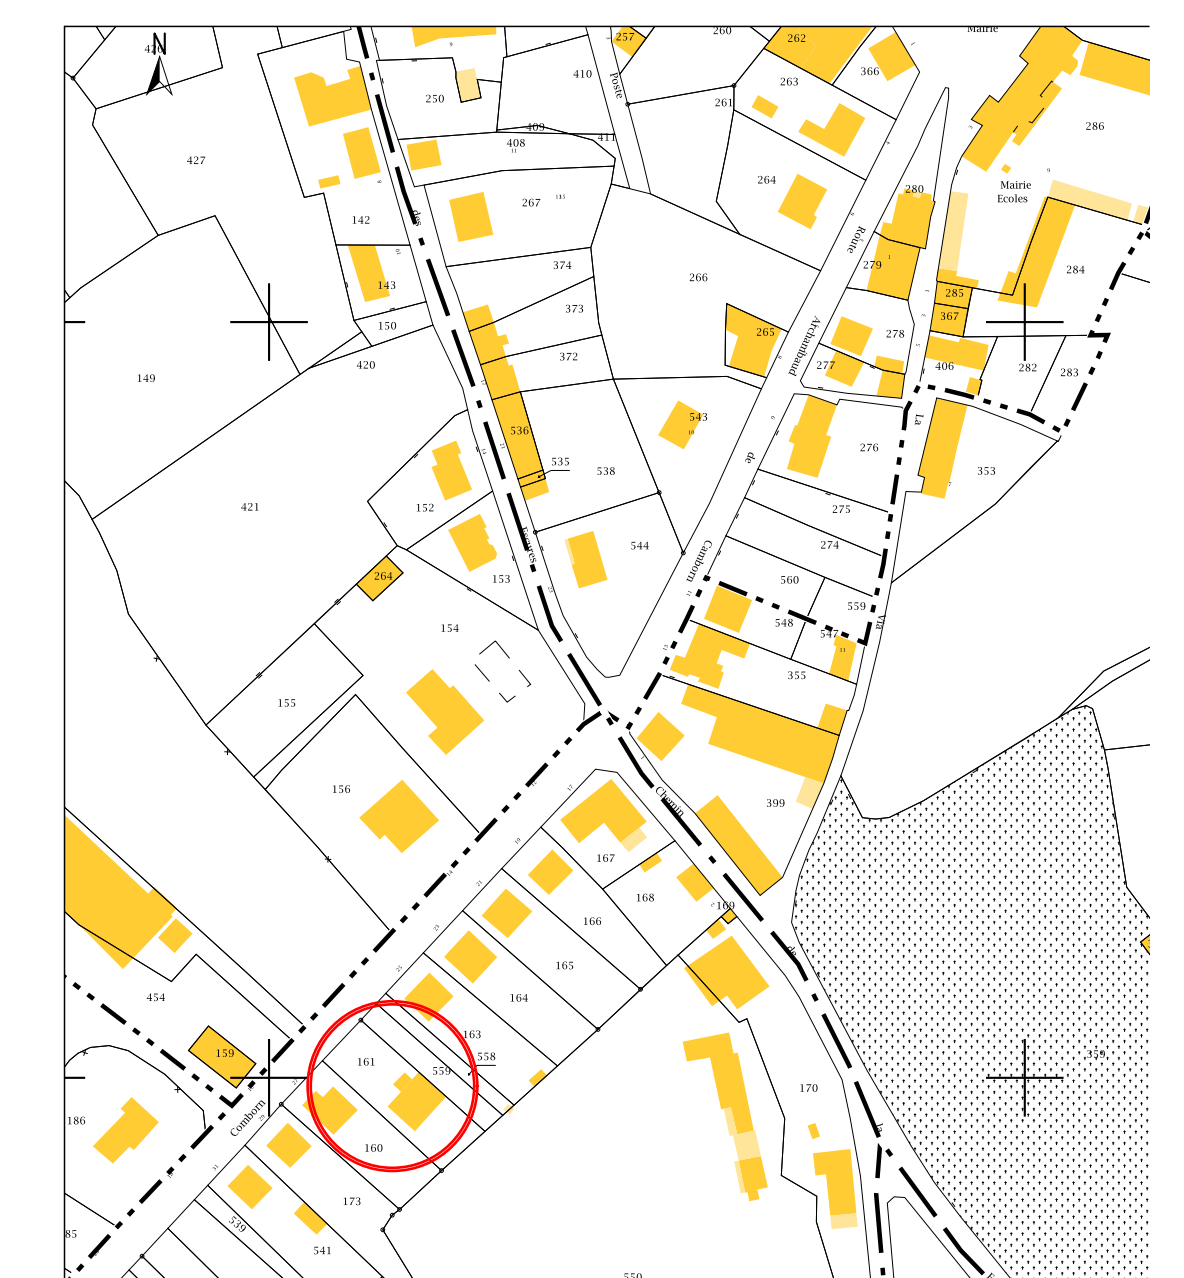

COMMUNAUTÉ DE COMMUNES
VÉZÈRE MONÉDIÈRES MILLESOURCES

Maison de Santé de CHAMBERET

Création d'une Maison de Santé à CHAMBERET



Plans de Situation et de Masse Plan - Coupes A et B

Échelle : 1/2000 - 1/100 - 1/50

CP1

JEAN MOULY
ARCHITECTE D.P.L.G.
2 Rue des Sœurs de Notre
Tél:05 06 42 02 29 - Port: 05 06 42 42 29
E-mail : jean.mouly@architectes.org

Bureau d'Etude Structure
SIGMA - 6 Rue Châtraine Antoine Broquien - 19100 BRIVE
Tel : 05 05 88 37 29 - Fax : 05 05 88 37 29 - E-mail : sigma.brd@wanadoo.fr

Bureau d'Etude Plâtres
LAF 14, Quai Bolluzer - 19000 TULLE
Tel : 05 55 26 34 96 - Fax : 05 55 26 34 96 - E-mail : gdelagier@laposte.fr

DELOMENE Economiste: 01 Quai Aristide Briand 19000 Tulle
Tel 05 55 26 34 96 Fax: 05 55 26 11 96 - E-mail : delomene@quasoo.fr

Esquisse	A.P.S.	A.P.D.	PROJET	Exé.	D.E.T.	D.O.E.
Décembre 2017			Dossier de Consultation des Entreprises			
Juin 2017			Avant Projet Définitif			
Avril 2017			Avant Projet Sommaire			
Date	donc		Modifications / Commentaires			