



**Création d'une Maison de Santé
à CHAMBERET**



Façades

Echelle : 1/50

CP2

JEAN MOULY

ARCHITECTE D.P.L.G.
2 Rue des Sœurs de Nevers
Téléphone 05 44 41 02 29 - Port. : 06 08 43 42 29
E-mail : jean.mouly@architectes.org

Bureau d'Etude Structure
SIGMA - 5 Rue Chanoine Antoine Broquin - 19100 BRIVE
Tel : 05 55 88 37 28 - Fax : 05 55 88 37 29 - E-mail : sigma.brive@wanadoo.fr

Bureau d'Etude Fluides
LAI : 14, Quai Baluze - 19000 TULLE
Tel : 05 55 26 00 91 - Fax : 09 70 62 60 30 - E-mail : sgilles@lai19.fr


DELOMENIE Economiste : 51 Quai Aristide Briand 19000 Tulle
Tel : 05 55 26 34 96 Fax : 05 55 26 11 96 - E-mail : delomenie@wanadoo.fr

Esquisse A.P.S. A.P.D. PROJET Exé. D.E.T. D.O.E.


Décembre 2017	Dossier de Consultation des Entreprises					
Jun 2017	Avant Projet Définitif					
Avril 2017	Avant Projet Sommaire					
Date	Modifications / Commentaires					

Index

Façade Sud - Est

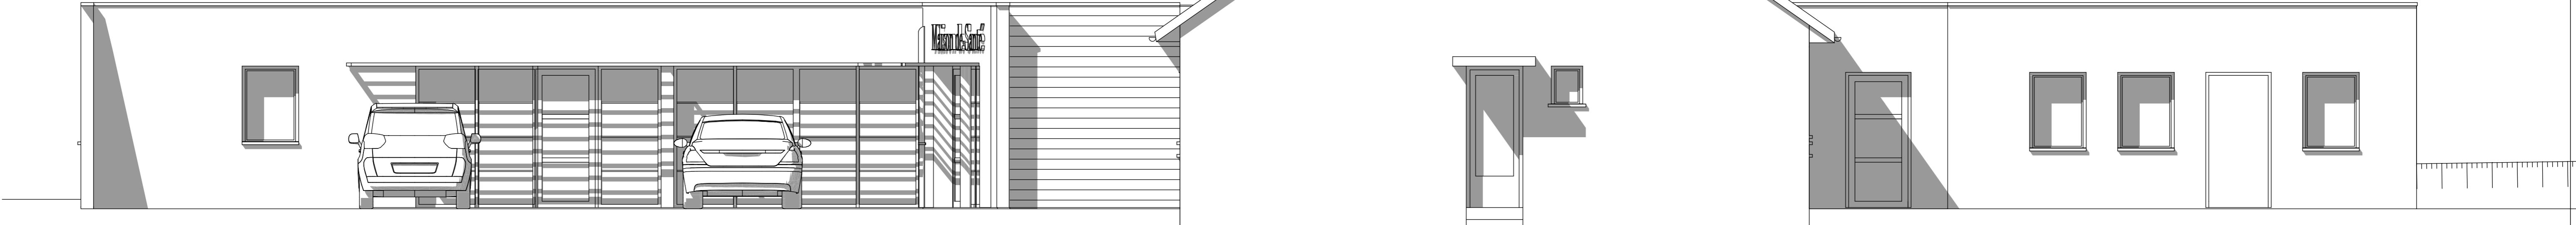

Façade Sud - Ouest

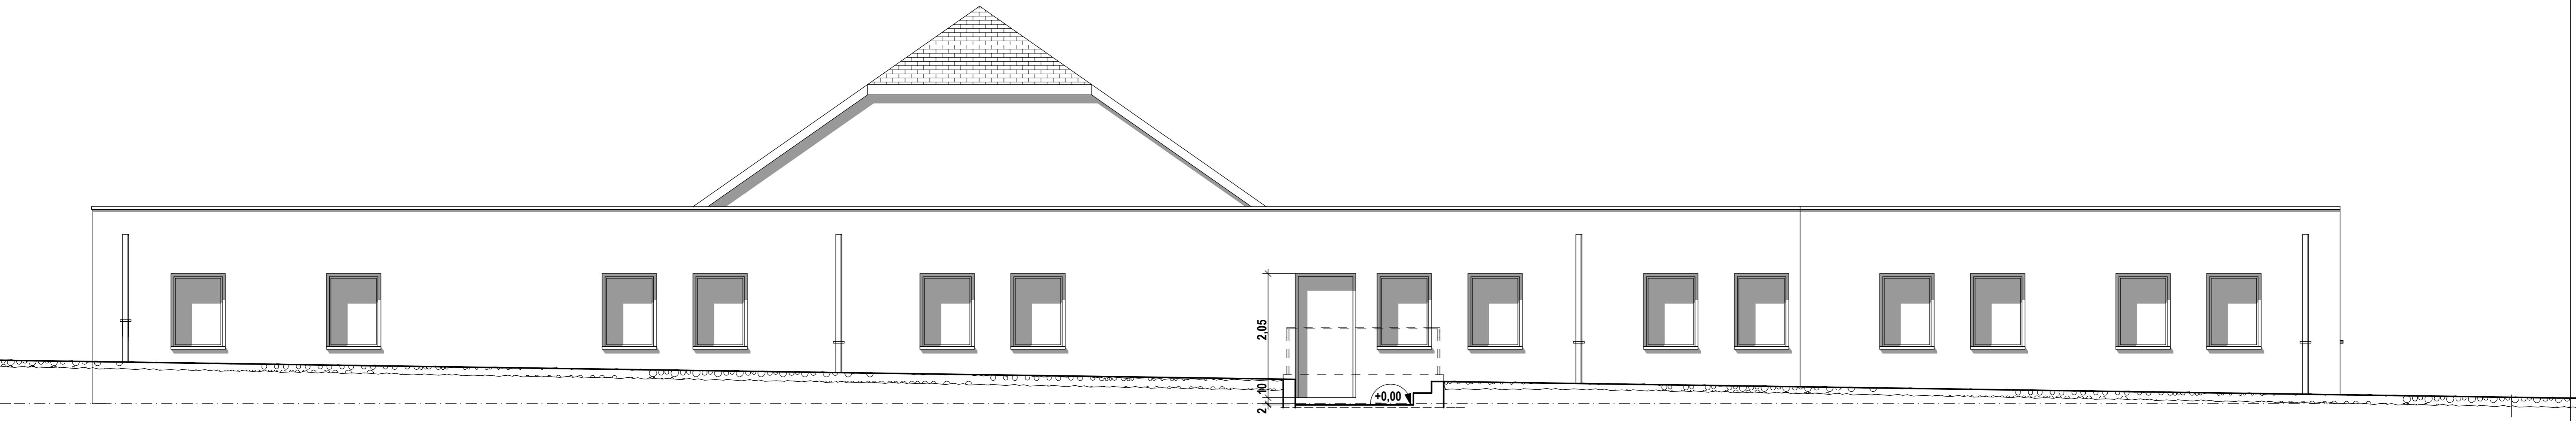

Façade Nord - Est