


Création d'une Maison de Santé à TREIGNAC




| PROJET | | TP1 | | | | |
|---|-------------------------|---|---|------|--------|--------|
| Plans de Masse et de Situation | Echelles : 1/200 - 1/50 | | | | | |
| Plan - Coupes | | | | | | |
| JEAN MOULY | | | | | | |
| ARCHITECTE | D. P. L. G. | | | | | |
| 2 Rue des Sœurs de Nevers | 19000 TULLE | | | | | |
| Téléphone 05 44 41 02 29 - Port.: 06 08 43 42 29 | | | | | | |
| E.mail : jean.mouly@architectes.org | | | | | | |
| | | <u>Bureau d'Etude Structure</u> : SIGMA - 6,Rue Chanoine Antoine Broquin - 19100 BRIVE Tél : 05.55.88.37.28 - Fax : 05.55.88.37.29 - E.mail : sigma.brive@wanadoo.fr | | | | |
| | | <u>Bureau d'Etude Fluides</u> : LAI : 14, Quai Baluze - 19000 TULLE Tel: 05.55.26.00.91 - Fax : 09.70.62.60.30 - E.mail : ggeraud@lai19.fr | | | | |
| | | DELOMENIE Economiste : 51 Quai Aristide Briand 19000 Tulle Tel: 05.55.26.34.96 Fax : 05.55.26.11.96 - E.mail : delomenietulle@wanadoo.fr | | | | |
| Esquisse | A.P.S. | A.P.D. | PROJET | Exé. | D.E.T. | D.O.E. |
| Décembre 2017 | | | Dossier de Consultation des Entreprises | | | |
| Septembre 2017 | | | Avant-Projet définitif | | | |
| Juin 2017 | | | Avant Projet Sommaire Modifié | | | |
| Date | Indice | Modifications / Commentaires | | | | |



Plans de Situation

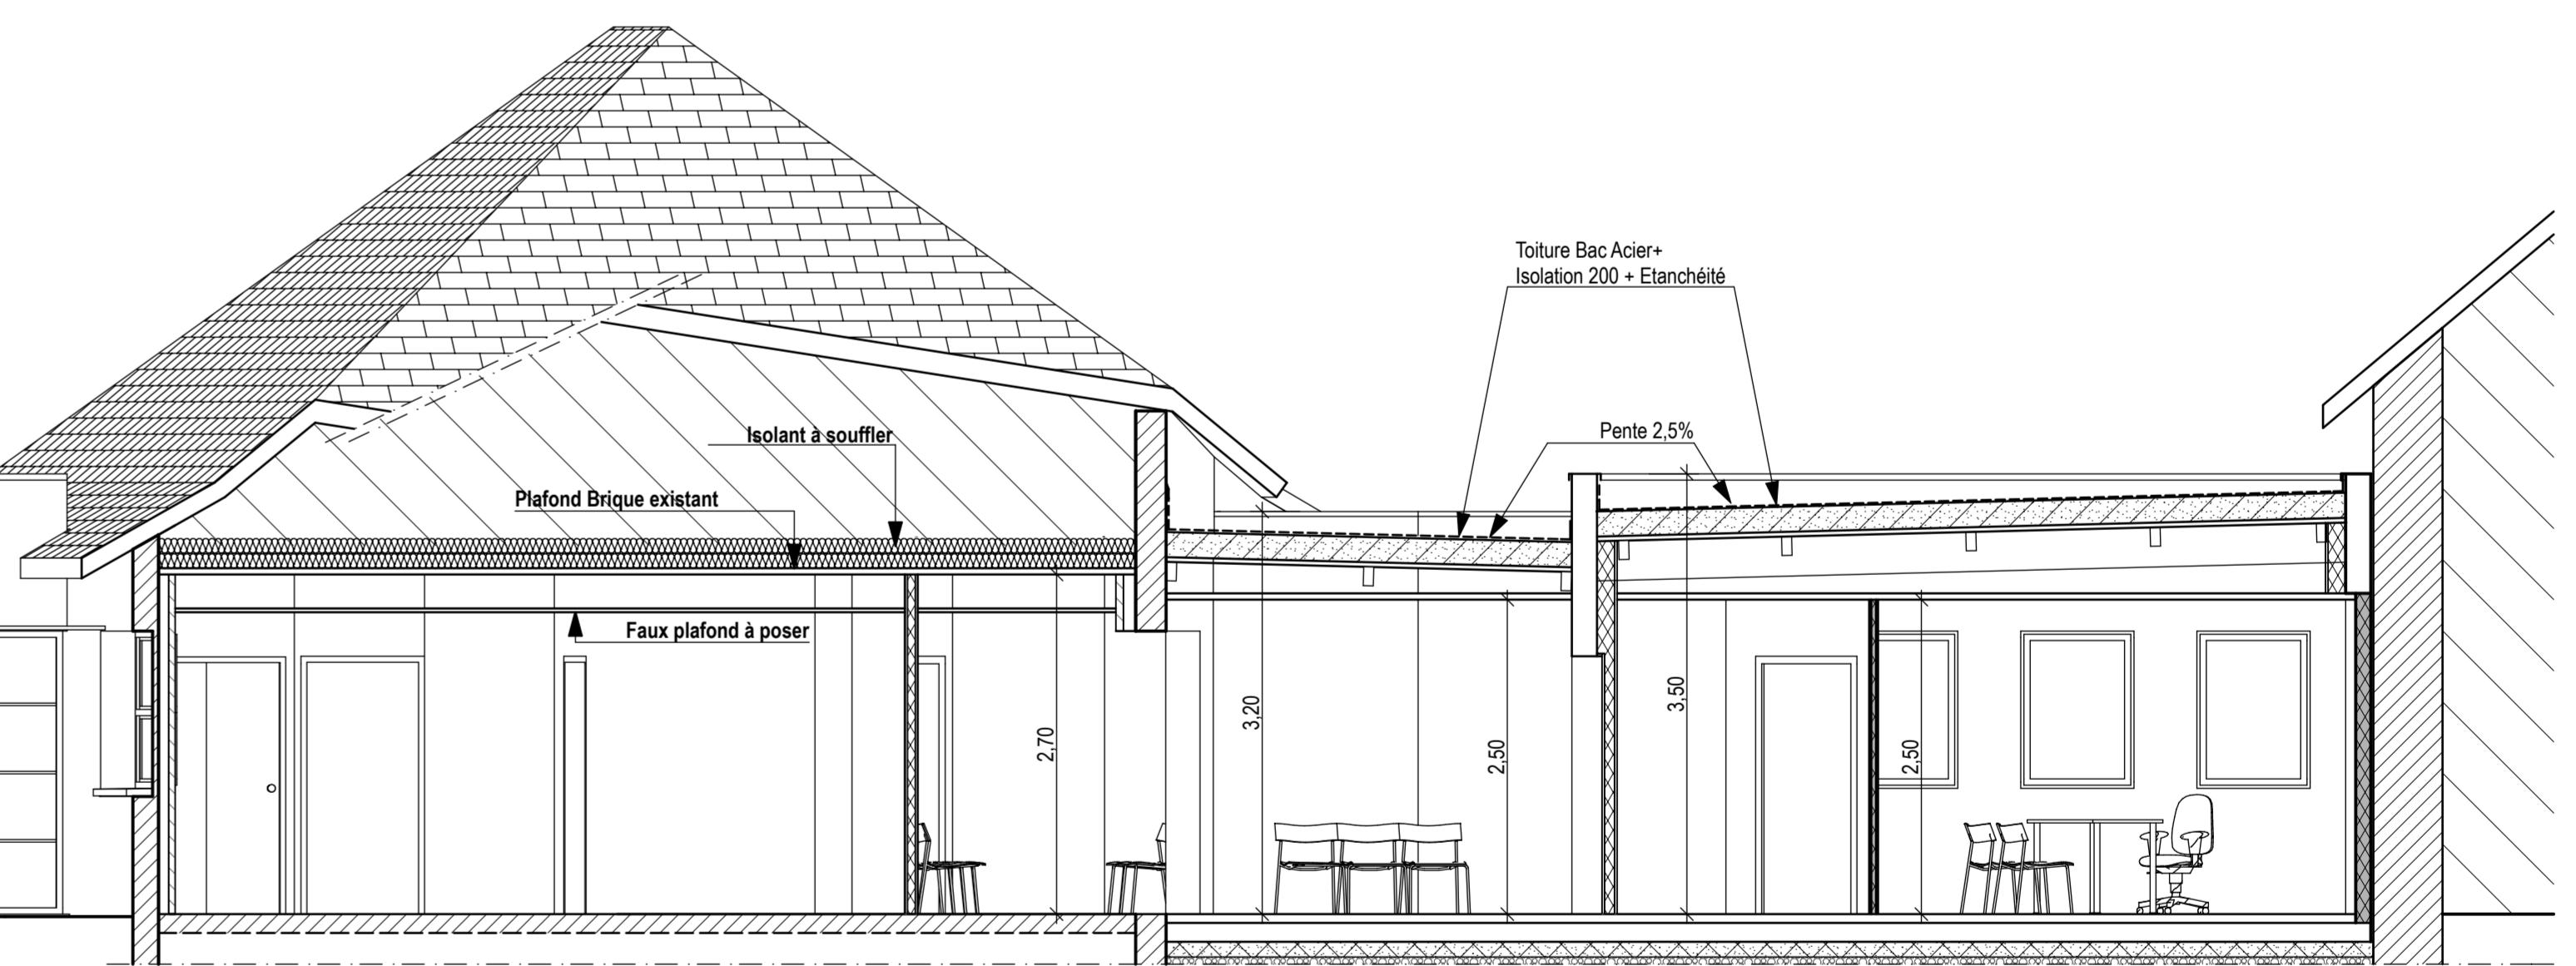

Coupe 1 - 1

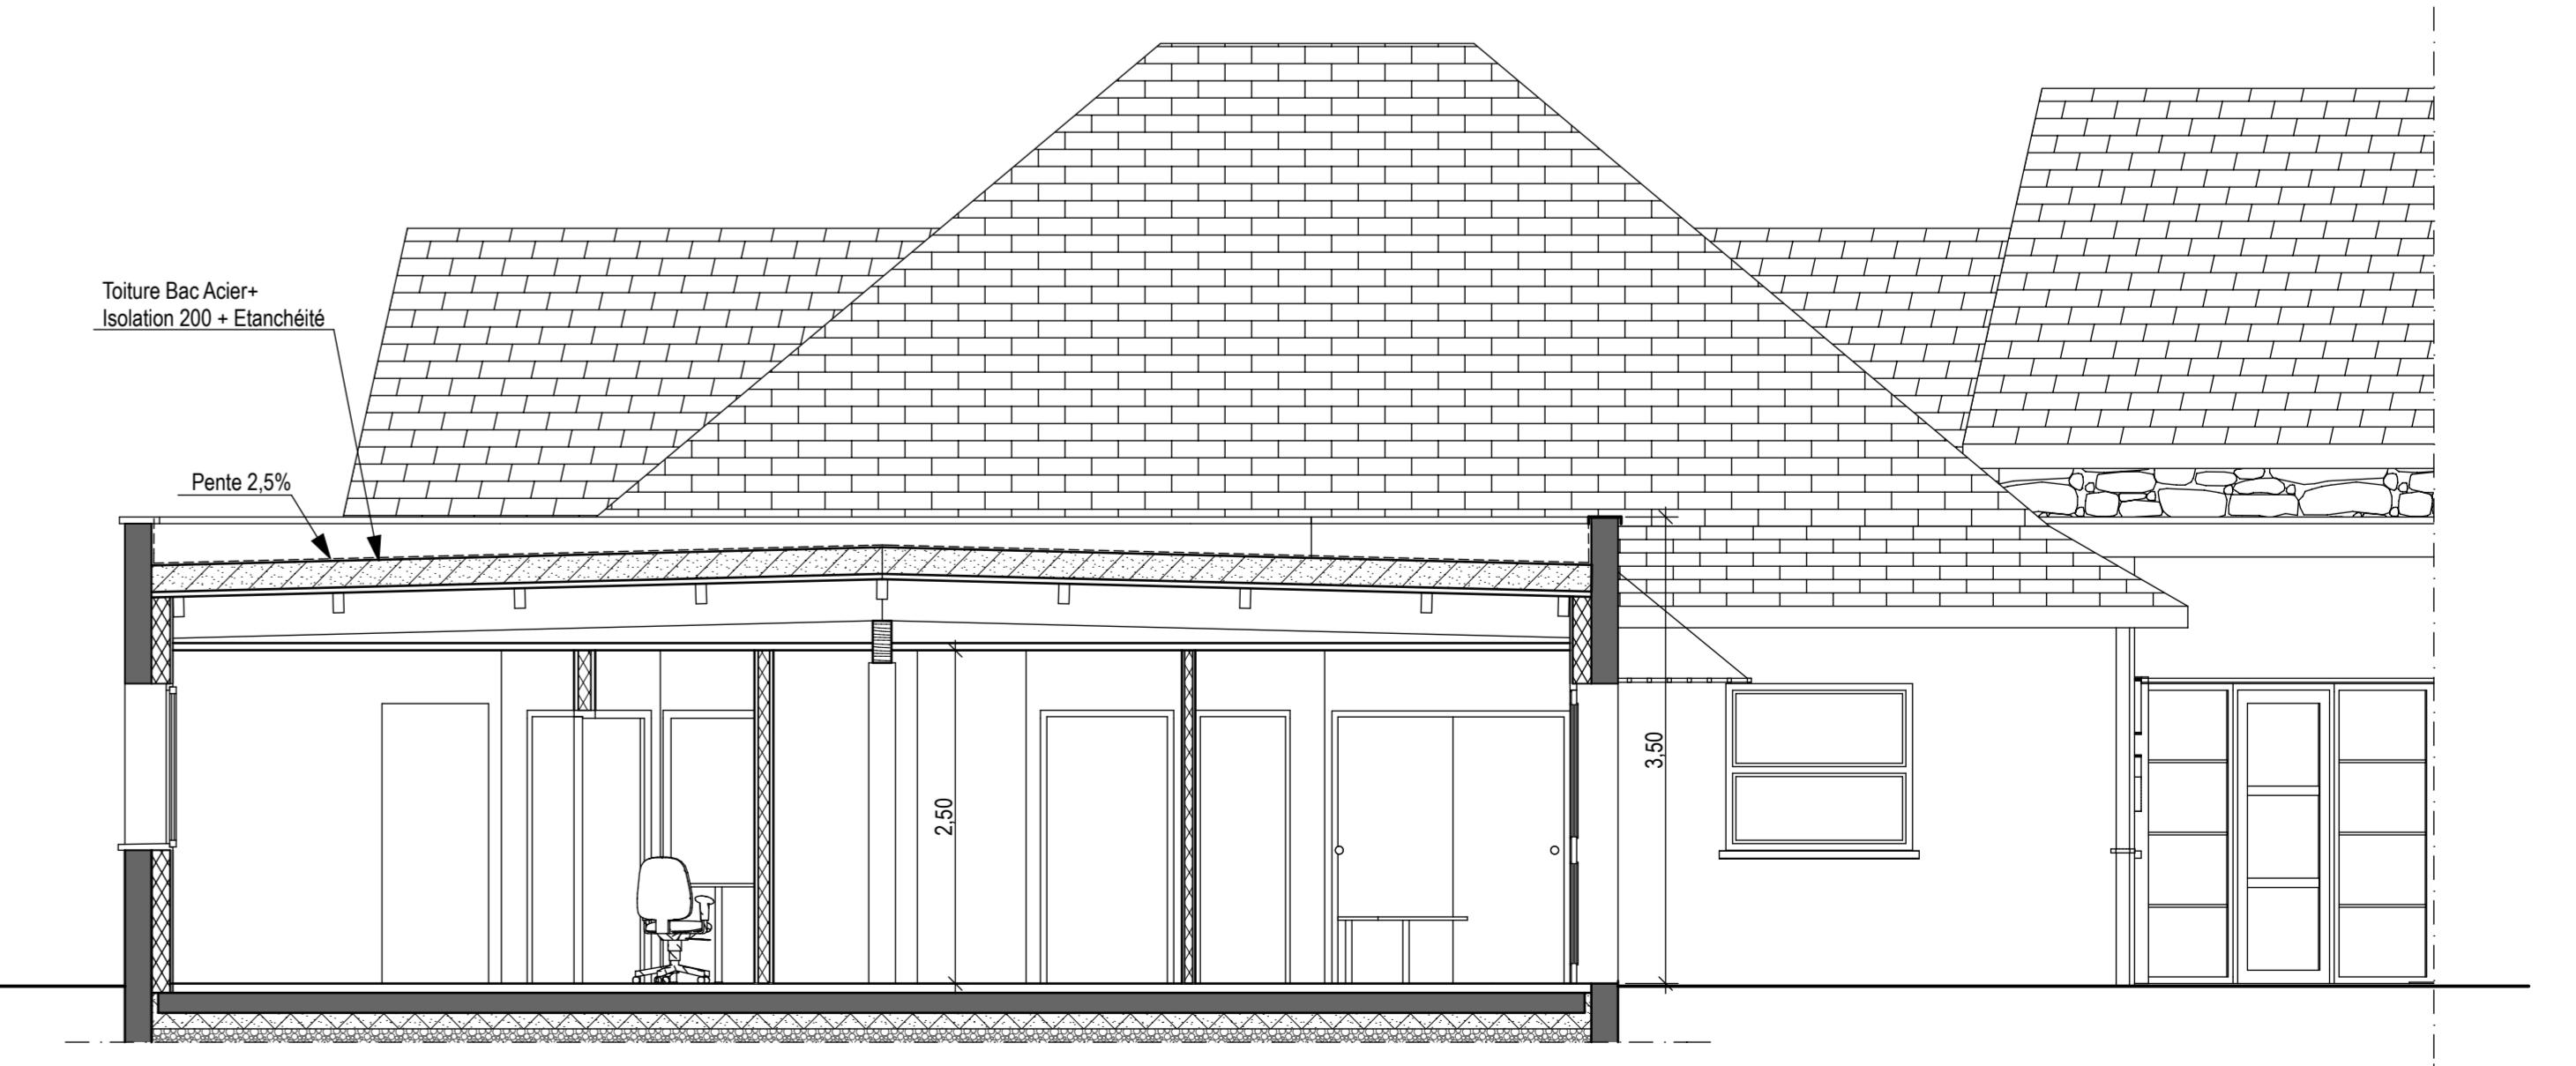

Coupe 2 - 2