

MAITRE D'OUVRAGE

**COMMUNAUTE DE COMMUNES DE
VEZERE-MONEDIERES
15 Avenue du Général de Gaulle - 19260 TREIGNAC**

CONSTRUCTION D'UNE MAISON DE SANTE A CHAMBERET

LOT N°08 : Electricité Courants Forts et Faibles

E200 : Cahier des schémas

Architecte :

**Jean MOULY
ARCHITECTE DPLG**

2 rue des Soeurs de Nevers - 19000 TULLE
Tel : 05 44 41 02 29
Email : jean.mouly@architecte.org

BET Structure :

SIGMA

6 rue Chamoine Antoine Broquin
19100 BRIVE-LA-GAILLARDE
Tel : 05 55 88 37 28
E-Mail : sigma.brive@wanadoo.fr

Economiste :



DELOMENIE

51 Quai Aristide Briand
19000 TULLE
Tel : 05 55 26 34 96
E-Mail : delomenietulle@wanadoo.fr

BET Fluides :



14 Quai Baluze - 19000 TULLE

Tel : 05 55 26 00 91 - Fax : 05 44 40 98 17
E-Mail : contact@lai19.fr

Plan dessiné par : C.C.

Plan vérifié par : C.C.

N° : 17 16

Novembre 2017

MODIFICATIONS

A

B

C

D

E


F

G

TGBT

E200

PRO

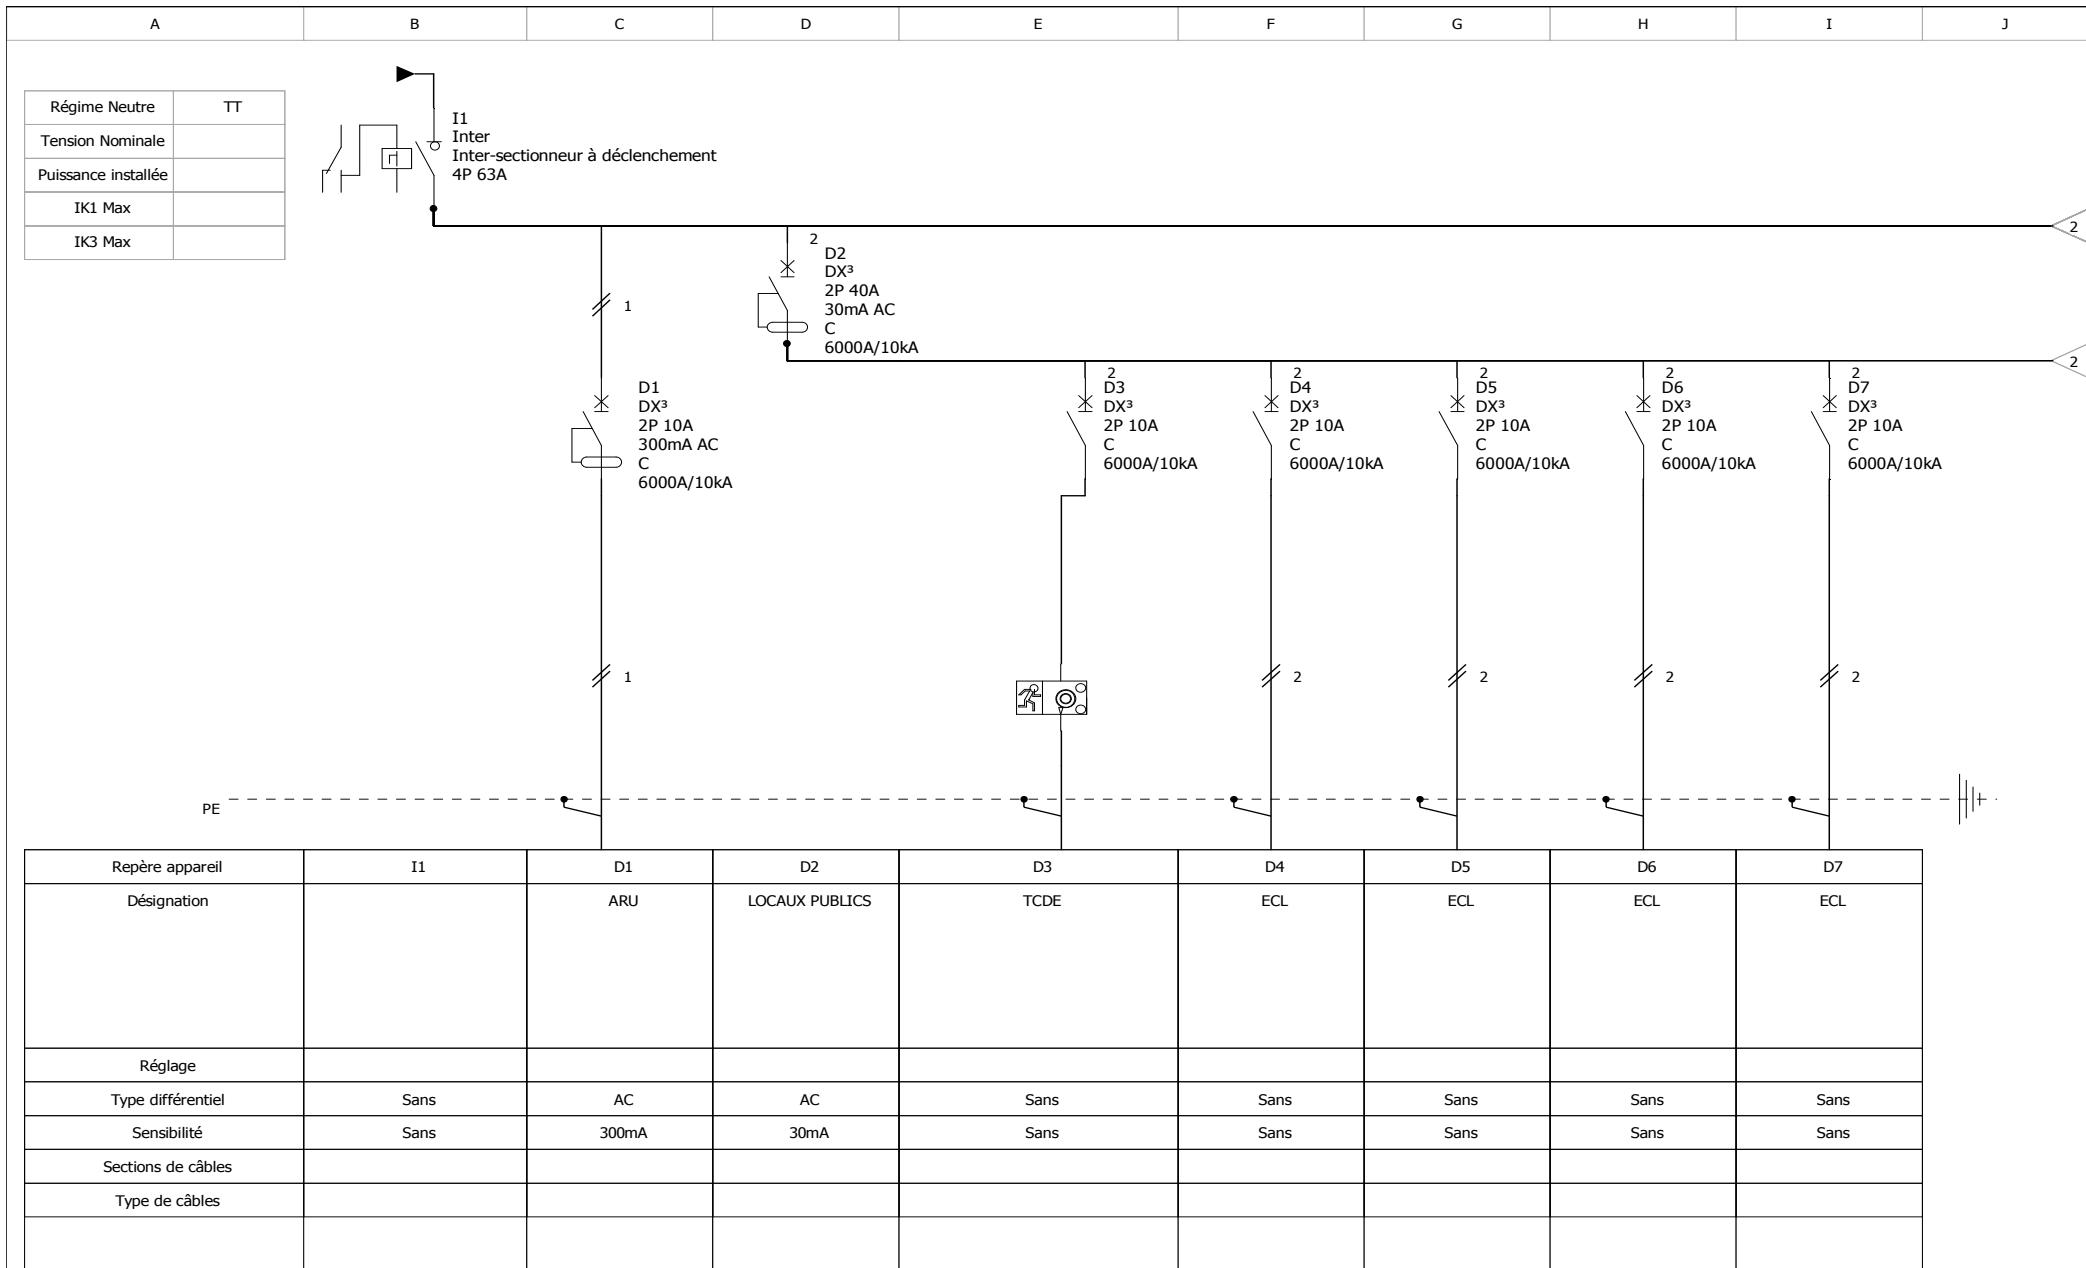

Repère appareil	I1	D1	D2	D3	D4	D5	D6	D7
Désignation		ARU	LOCAUX PUBLICS	TCDE	ECL	ECL	ECL	ECL
Réglage								
Type différentiel	Sans	AC	AC	Sans	Sans	Sans	Sans	Sans
Sensibilité	Sans	300mA	30mA	Sans	Sans	Sans	Sans	Sans
Sections de câbles								
Type de câbles								


 LIMOUSIN AUVERGNE INGENIERIE	CONSTRUCTION D'UNE MAISON DE SANTE A CHAMBERET TGBT	N° affaire :	17 16	C		F	
		N° plan :	E200	B		E	
				A		D	
		Date:	30/11/2017	Dessiné par :	C.C.	N° folio :	1 / 11



CONSTRUCTION D'UNE MAISON DE SANTE A CHAMBERET

TGBT


N° affaire :	17 16		C	F	
			B	E	
N° plan :	E200		A	D	
Date:	30/11/2017	Dessiné par :	C.C.	N° folio :	3 / 11

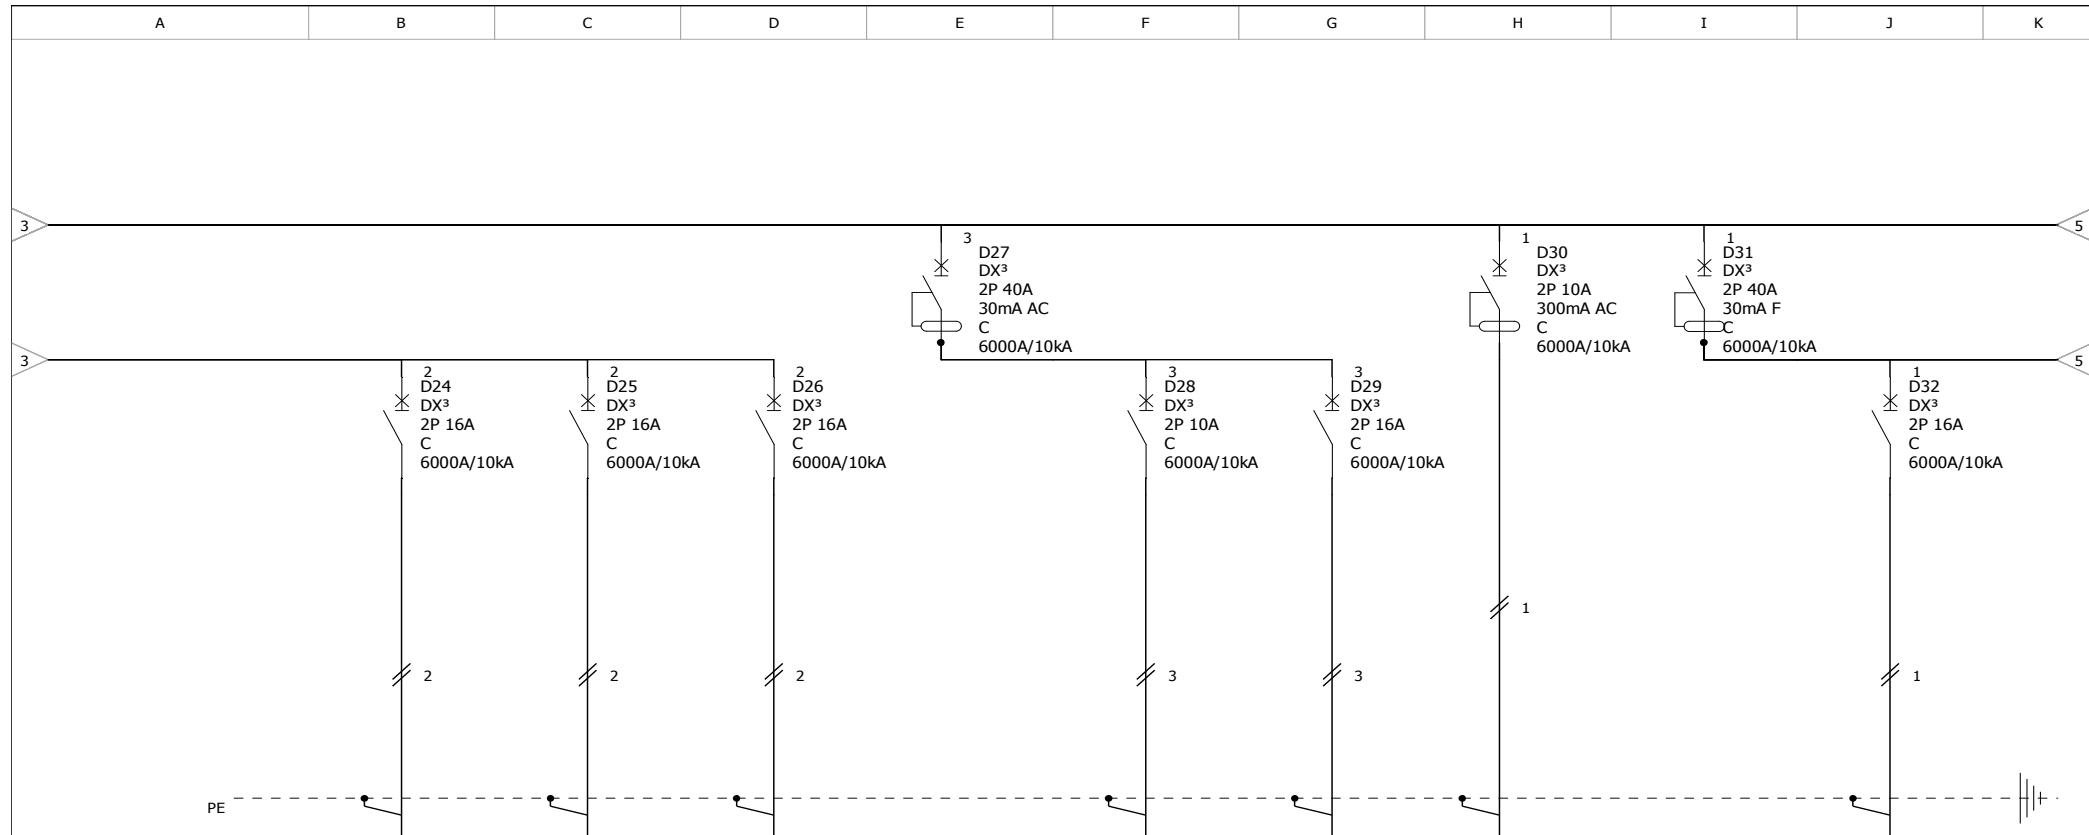

CONSTRUCTION D'UNE MAISON DE SANTE A CHAMBERET

TGBT


N° affaire :	17 16	C		F	
		B		E	
N° plan :	E200	A		D	
Date:	30/11/2017	Dessiné par :	C.C.	N° folio :	4 / 11

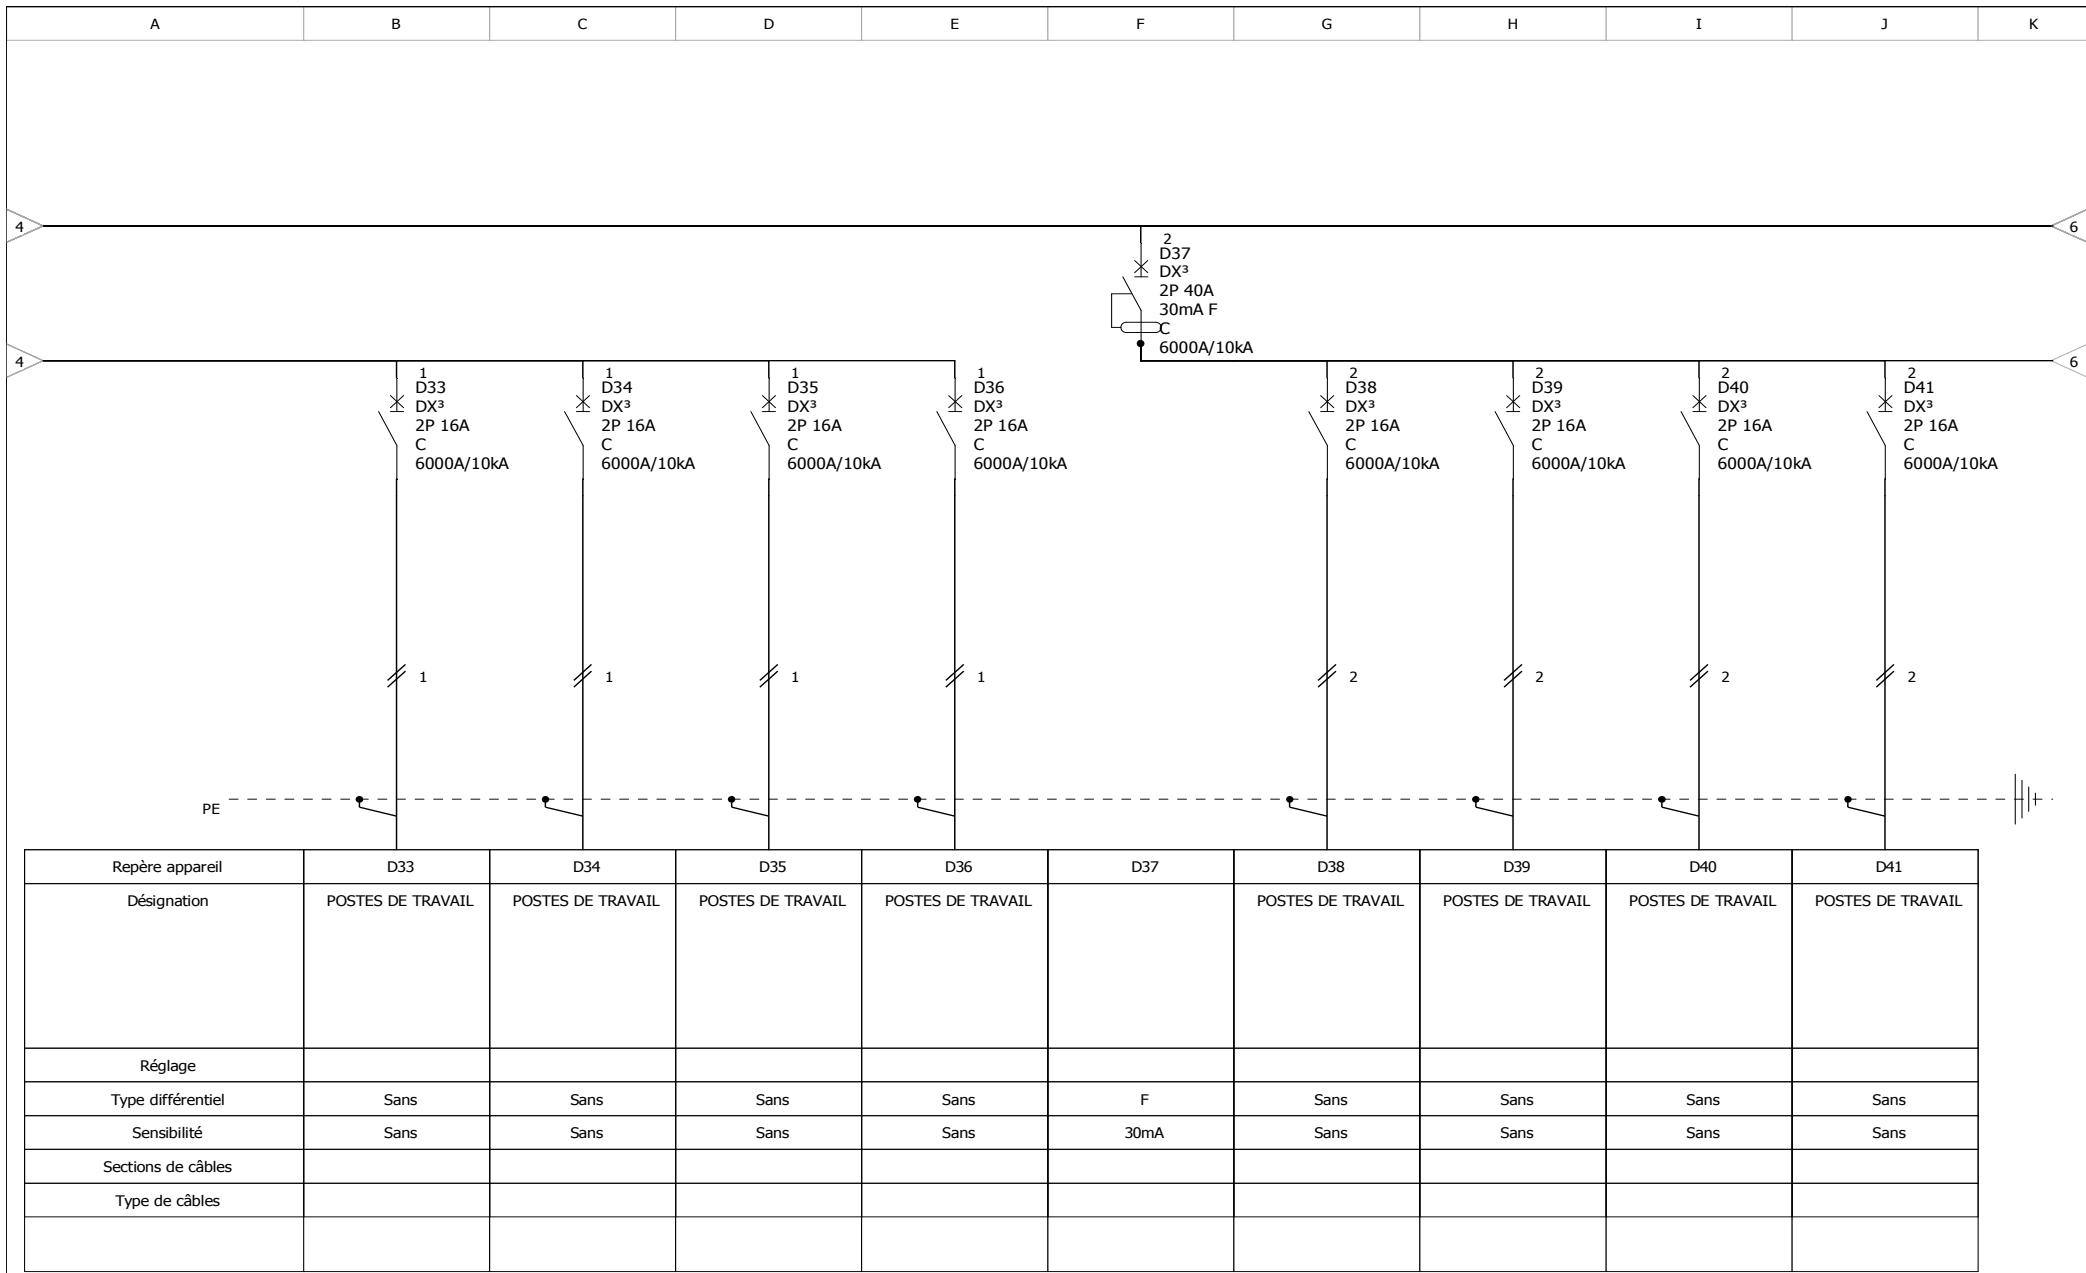

CONSTRUCTION D'UNE MAISON DE SANTE A CHAMBERET

TGBT


 BUREAU D'ÉTUDES LIMOUSIN AUVERGNE INGENIERIE	N° affaire :	17 16		C		F	
	N° plan :	E200		B		E	
				A		D	
		Date:	30/11/2017	Dessiné par :	C.C.	N° folio :	5 / 11

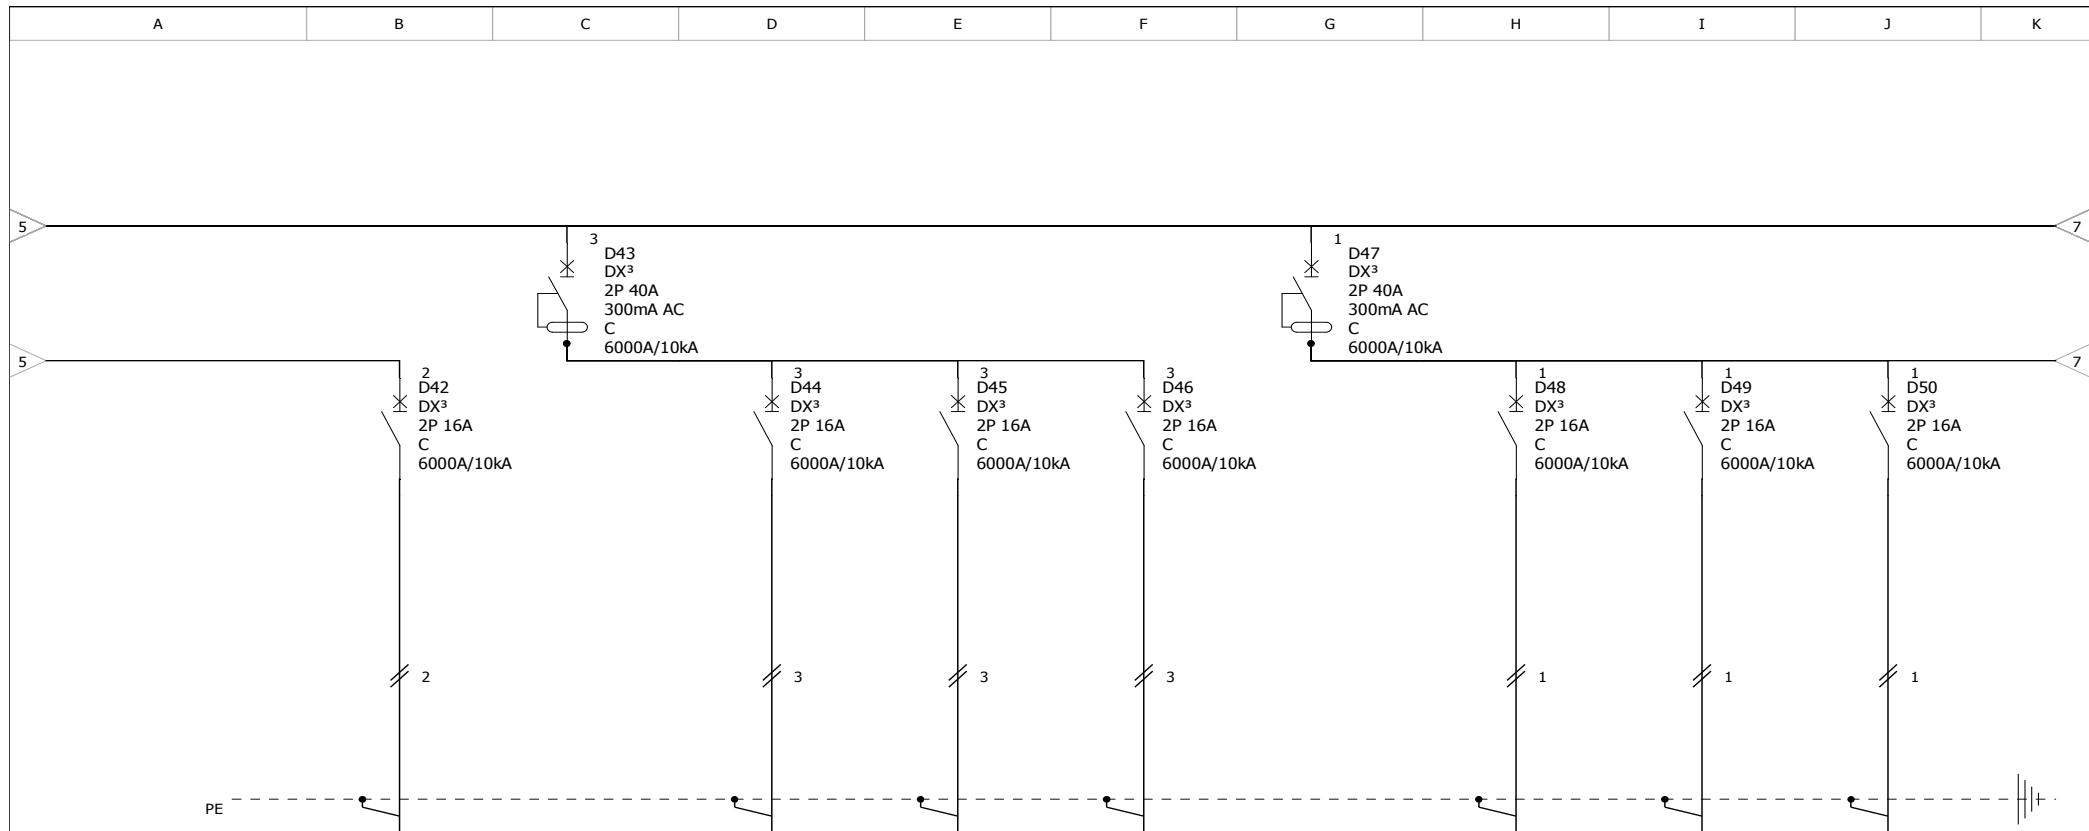

CONSTRUCTION D'UNE MAISON DE SANTE A CHAMBERET


TGBT


N° affaire :	17 16		C		F	
N° plan :	E200		B		E	
			A		D	
Date:	30/11/2017	Dessiné par :	C.C.	N° folio :	6 / 11	

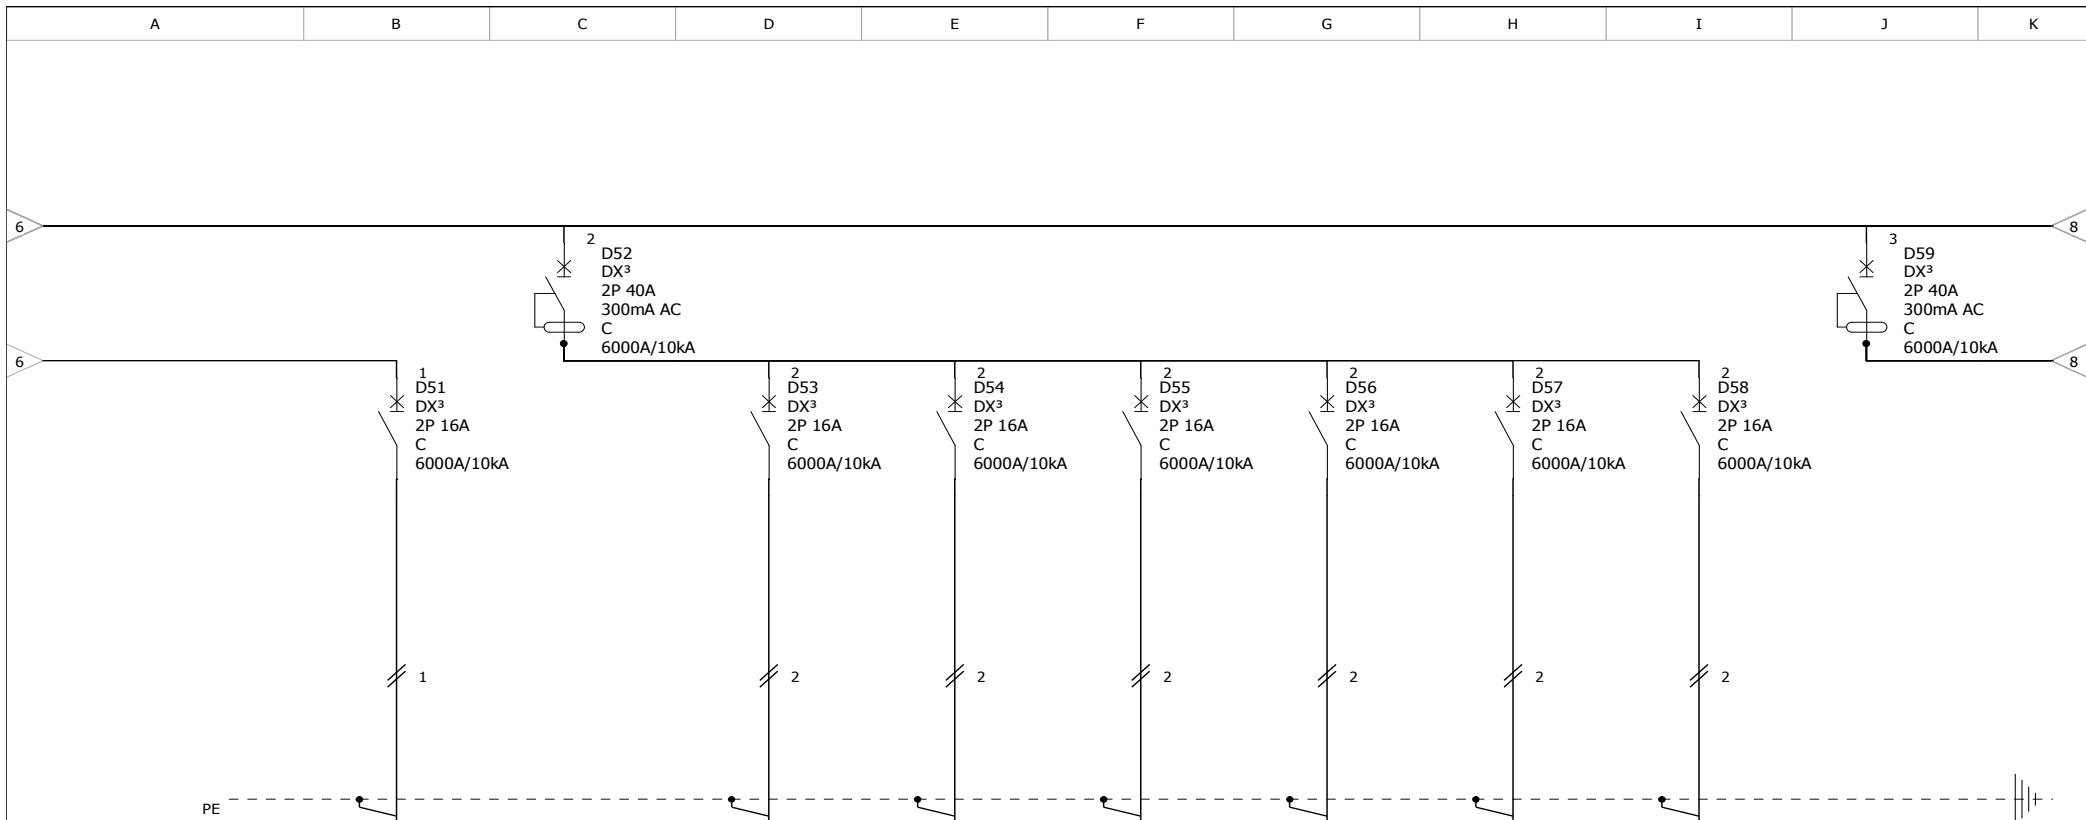

Repère appareil	D51	D52	D53	D54	D55	D56	D57	D58	D59
Désignation	CHAUFFE-EAU	DIVERS	UNITES MURALES ET CASSETTES	DIVERS					
Réglage									
Type différentiel	Sans	AC	Sans	Sans	Sans	Sans	Sans	Sans	AC
Sensibilité	Sans	300mA	Sans	Sans	Sans	Sans	Sans	Sans	300mA
Sections de câbles									
Type de câbles									


 BUREAU D'ÉTUDES	CONSTRUCTION D'UNE MAISON DE SANTE A CHAMBERET TGBT	N° affaire :	17 16	C		F	
		N° plan :	E200	B		E	
				A		D	
		Date:	30/11/2017	Dessiné par :	C.C.	N° folio :	7 / 11

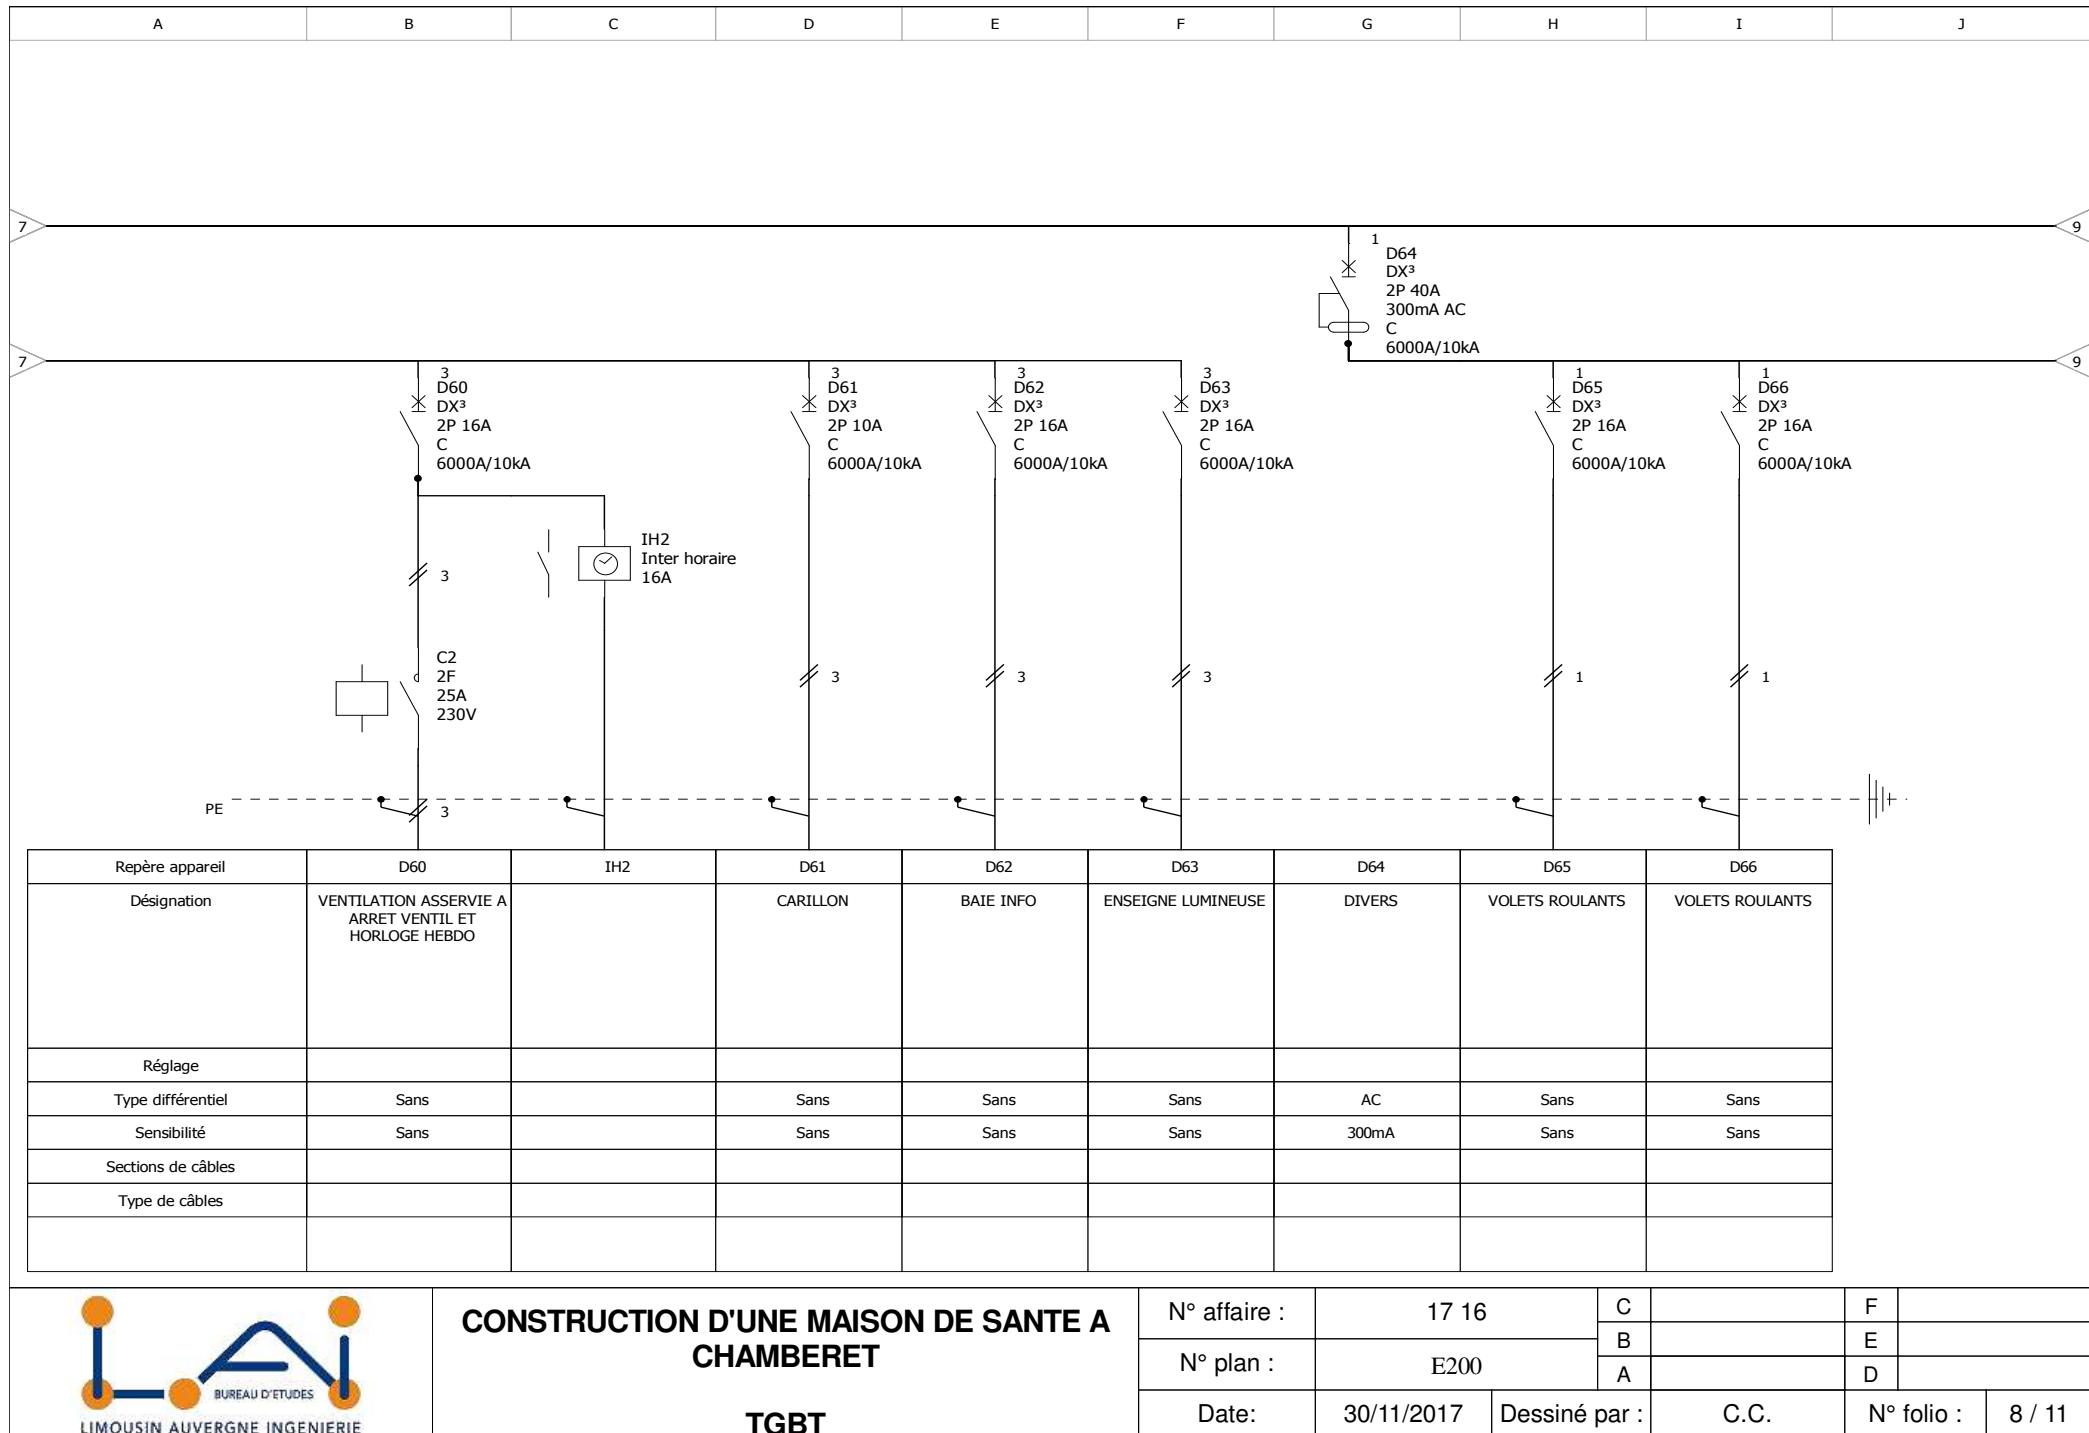

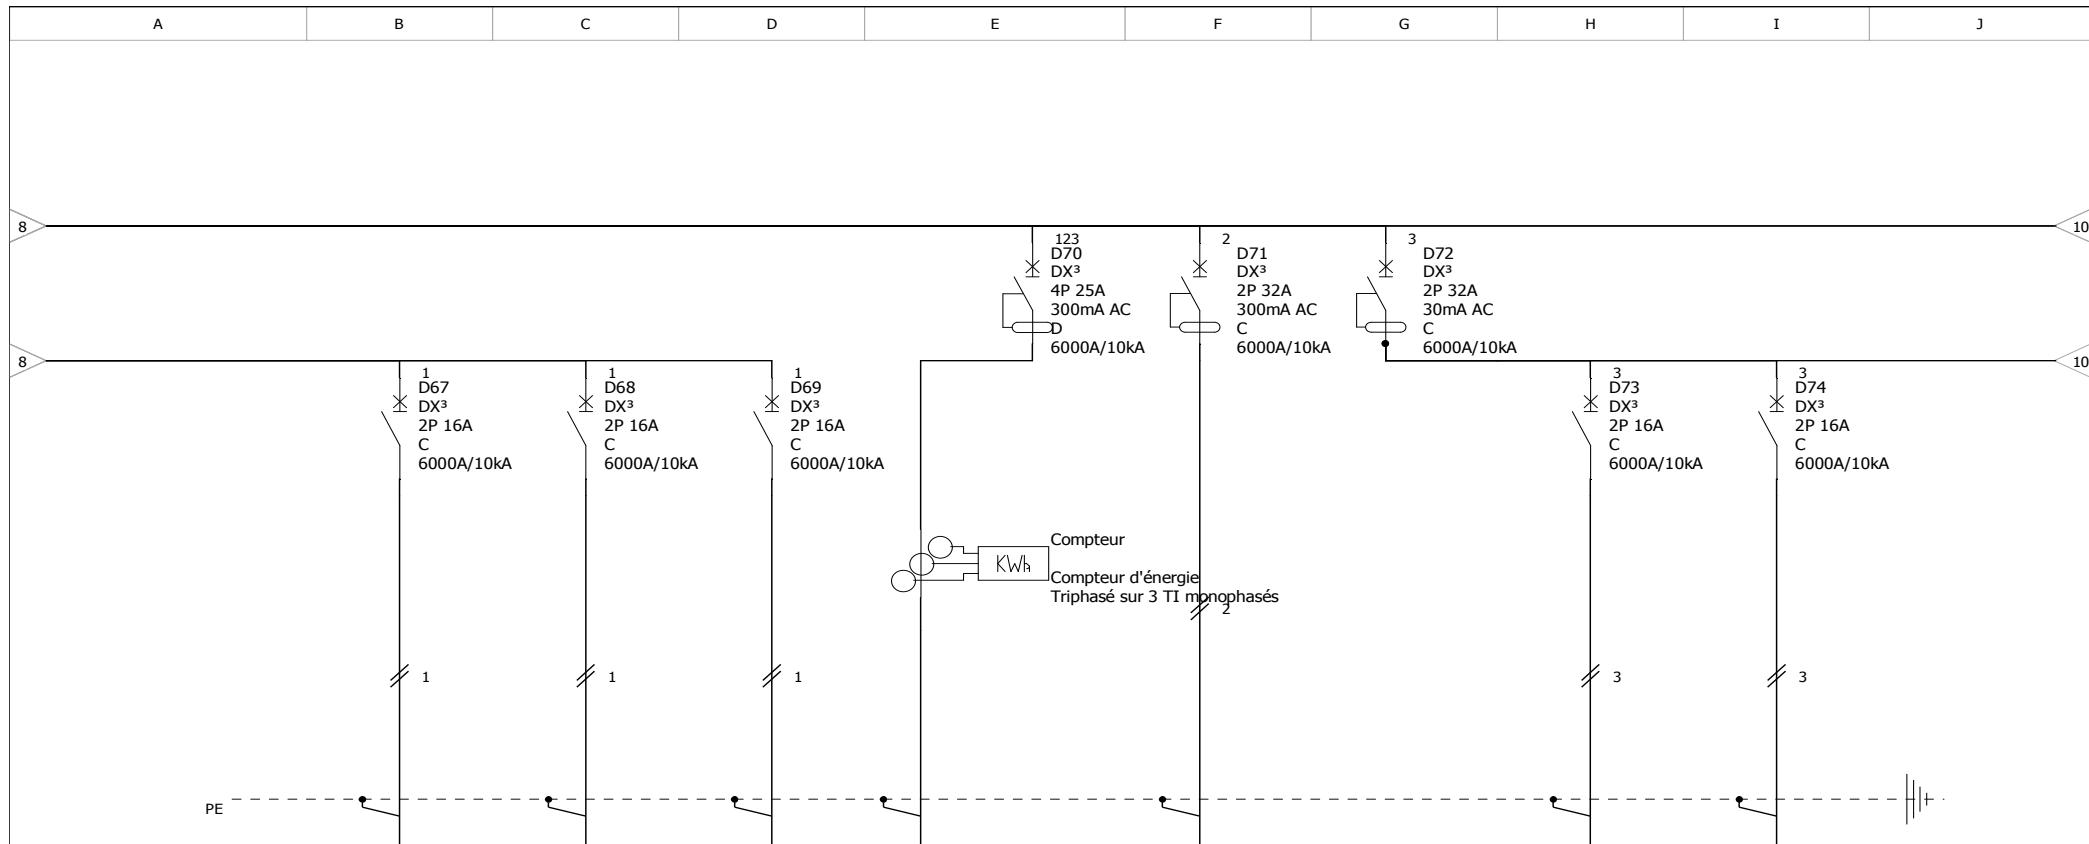

Repère appareil	D67	D68	D69	D70	D71	D72	D73	D74
Désignation	VOLETS ROULANTS	VOLETS ROULANTS	VOLETS ROULANTS	PAC	PLAQUE DE CUISSON	DIVERS	RETROPROJECTEUR	RADIO
Réglage								
Type différentiel	Sans	Sans	Sans	AC	AC	AC	Sans	Sans
Sensibilité	Sans	Sans	Sans	300mA	300mA	30mA	Sans	Sans
Sections de câbles								
Type de câbles								

 LIMOUSIN AUVERGNE INGENIERIE	CONSTRUCTION D'UNE MAISON DE SANTE A CHAMBERET TGBT	N° affaire :	17 16	C		F	
		N° plan :	E200	B		E	
				A		D	
		Date:	30/11/2017	Dessiné par :	C.C.	N° folio :	9 / 11

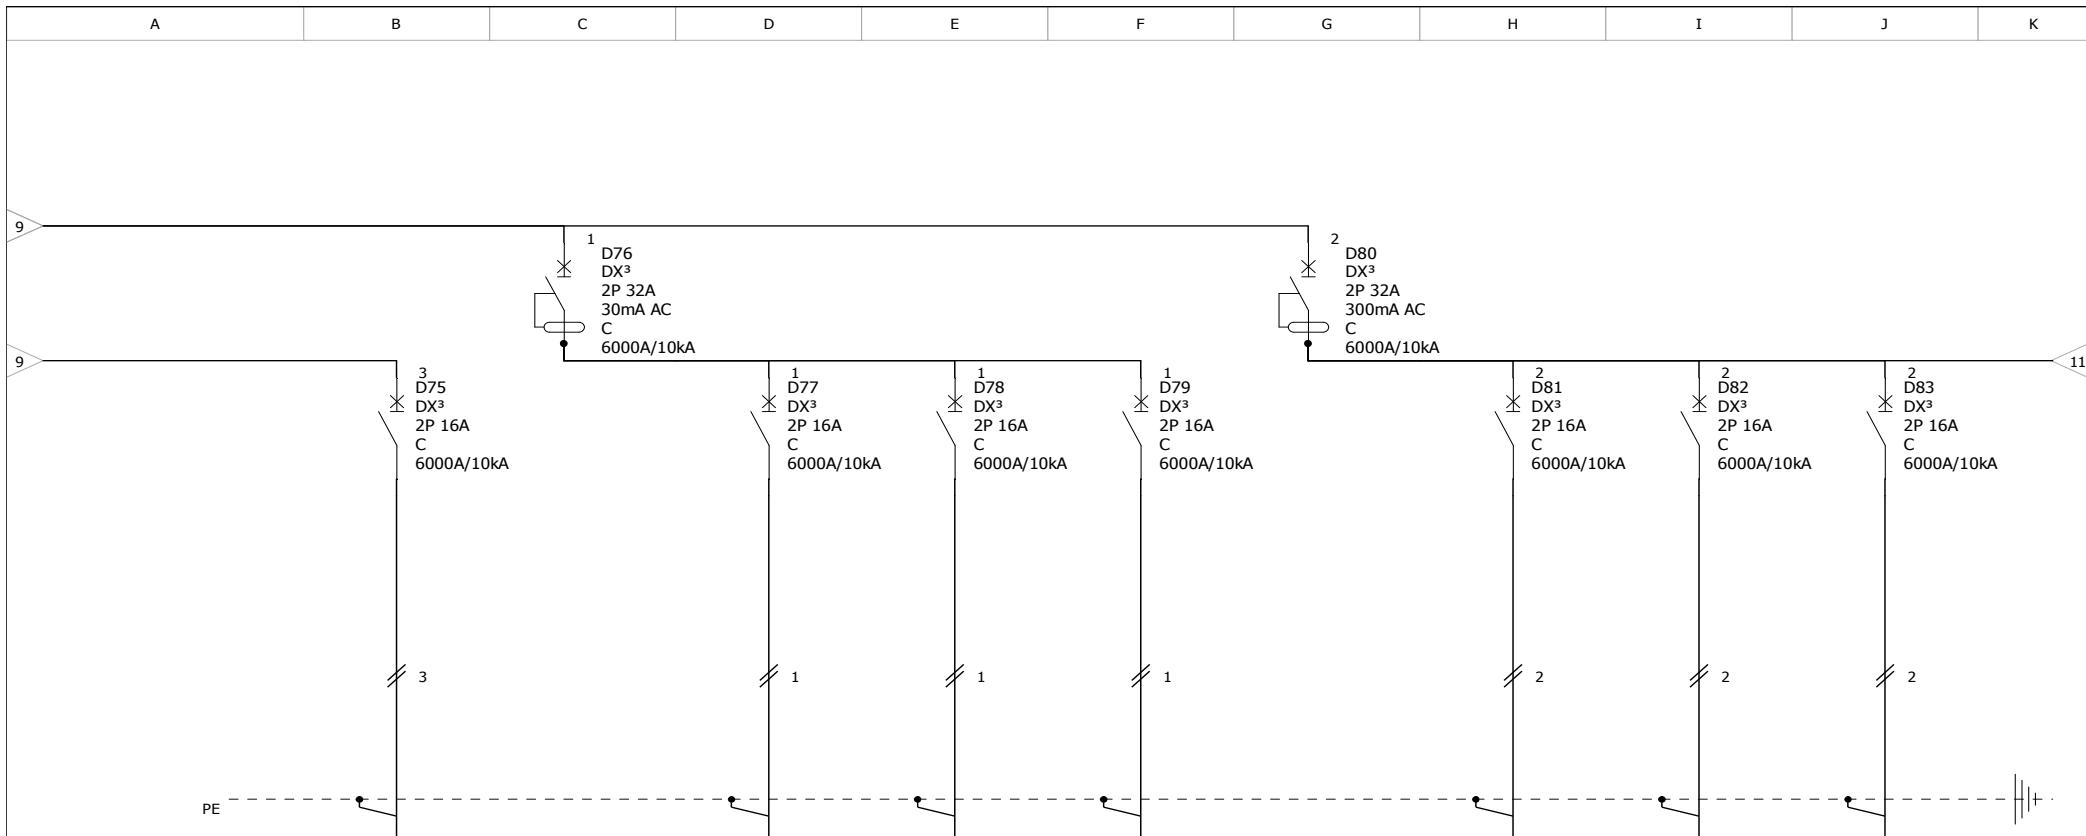

Repère appareil	D75	D76	D77	D78	D79	D80	D81	D82	D83
Désignation	RADIO	DIVERS	ASPIRATEUR	COMPRESSEUR	MEUBLE DENTISTE	DIVERS	ATTENTES COMPLEMENTAIRES	ATTENTES COMPLEMENTAIRES	ATTENTES COMPLEMENTAIRES
Réglage									
Type différentiel	Sans	AC	Sans	Sans	Sans	AC	Sans	Sans	Sans
Sensibilité	Sans	30mA	Sans	Sans	Sans	300mA	Sans	Sans	Sans
Sections de câbles									
Type de câbles									

 LIMOUSIN AUVERGNE INGENIERIE	CONSTRUCTION D'UNE MAISON DE SANTE A CHAMBERET TGBT	N° affaire :	17 16	C		F	
		N° plan :	E200	B		E	
				A		D	
		Date:	30/11/2017	Dessiné par :	C.C.	N° folio :	10 / 11

A B C D E F G H I J K

10

2

D84
DX³
2P 16A
C
6000A/10kA

2

PE

+

Repère appareil	D84								
Désignation	ATTENTES COMPLEMENTAIRES								
Réglage									
Type différentiel	Sans								
Sensibilité	Sans								
Sections de câbles									
Type de câbles									

CONSTRUCTION D'UNE MAISON DE SANTE A CHAMBERET

TGBT

N° affaire :	17 16		C		F	
N° plan :	E200		B		E	
			A		D	
Date:	30/11/2017	Dessiné par :	C.C.	N° folio :	11 / 11	

LIMOUSIN AUVERGNE INGENIERIE

BUREAU D'ÉTUDES