



sébastien claveyrolat architecte D.E.

19 avenue carnot 19200 ussel

T/ 09 81 79 11 34 P/ 06 74 14 34 54 F/ 09 81 70 09 24 M/ s.claveyrolat.archi@bbox.fr

**Communauté de Communes
« VEZERE – MONEDIERES – MILLESSOURCES »**


15, Avenue du Général de Gaulle - 19260 – TREIGNAC

**REHABILITATION D'UN BATIMENT EXISTANT
pour CREATION D'UN TIERS-LIEU**

Le Bourg - 19170 - TARNAC



**DOSSIER DE CONSULTATION DES ENTREPRISES
- dossier de pièces graphiques -**

Etat des lieux

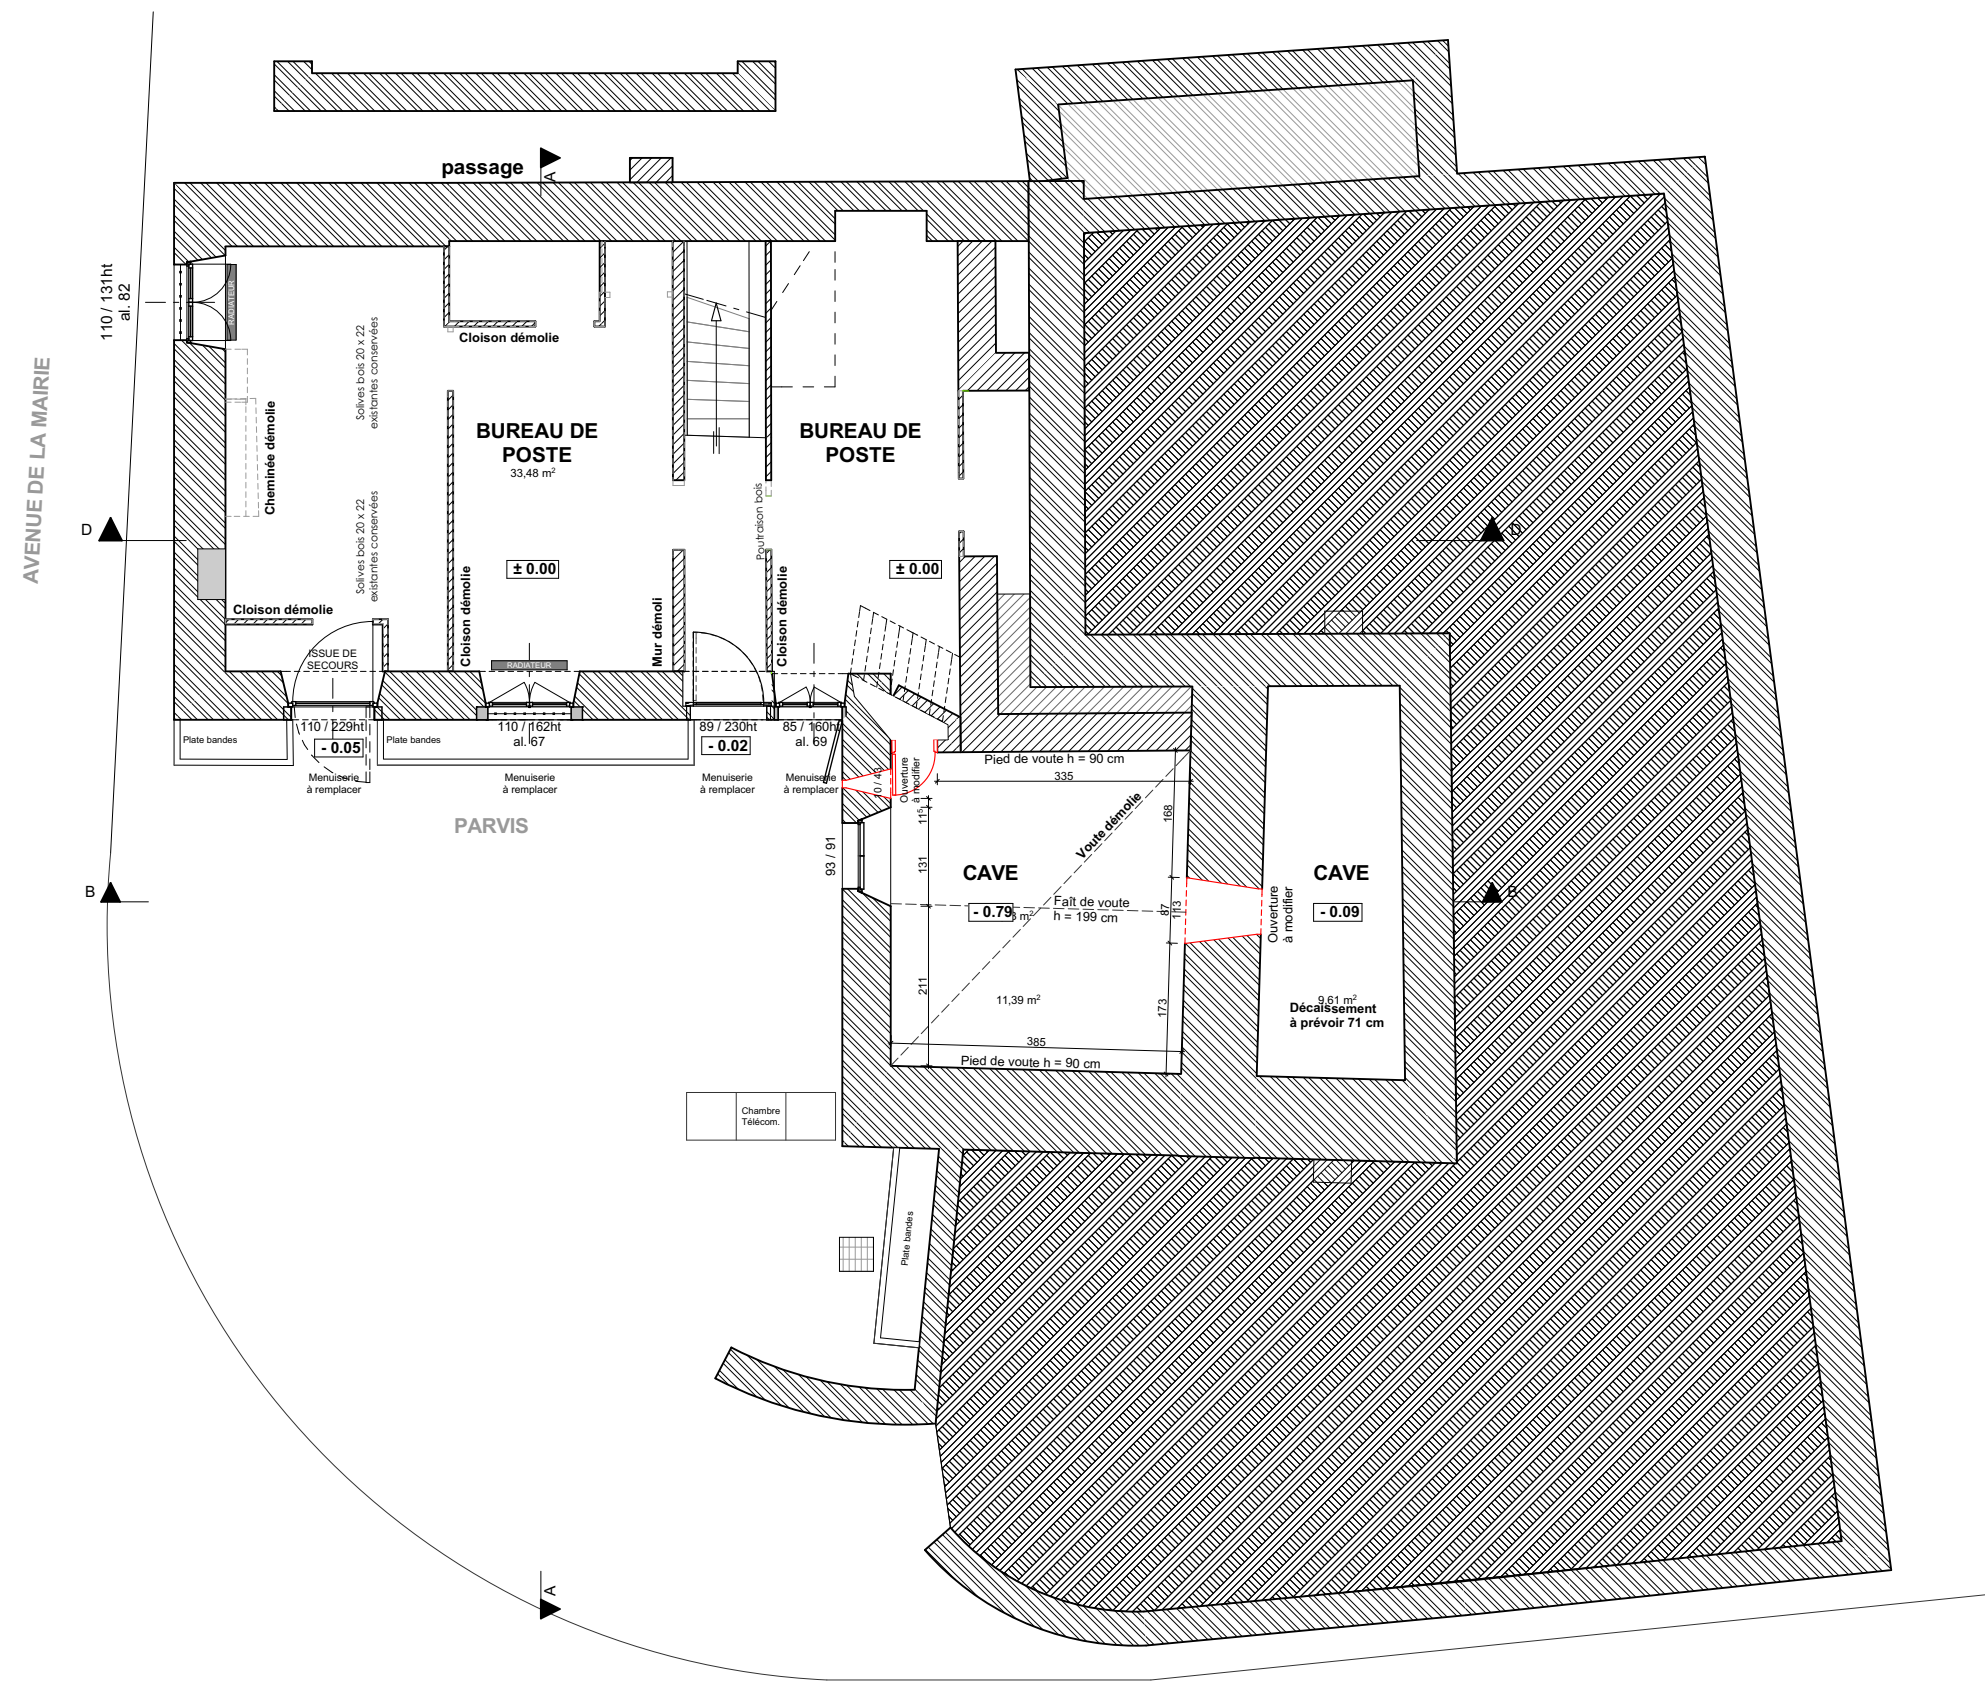






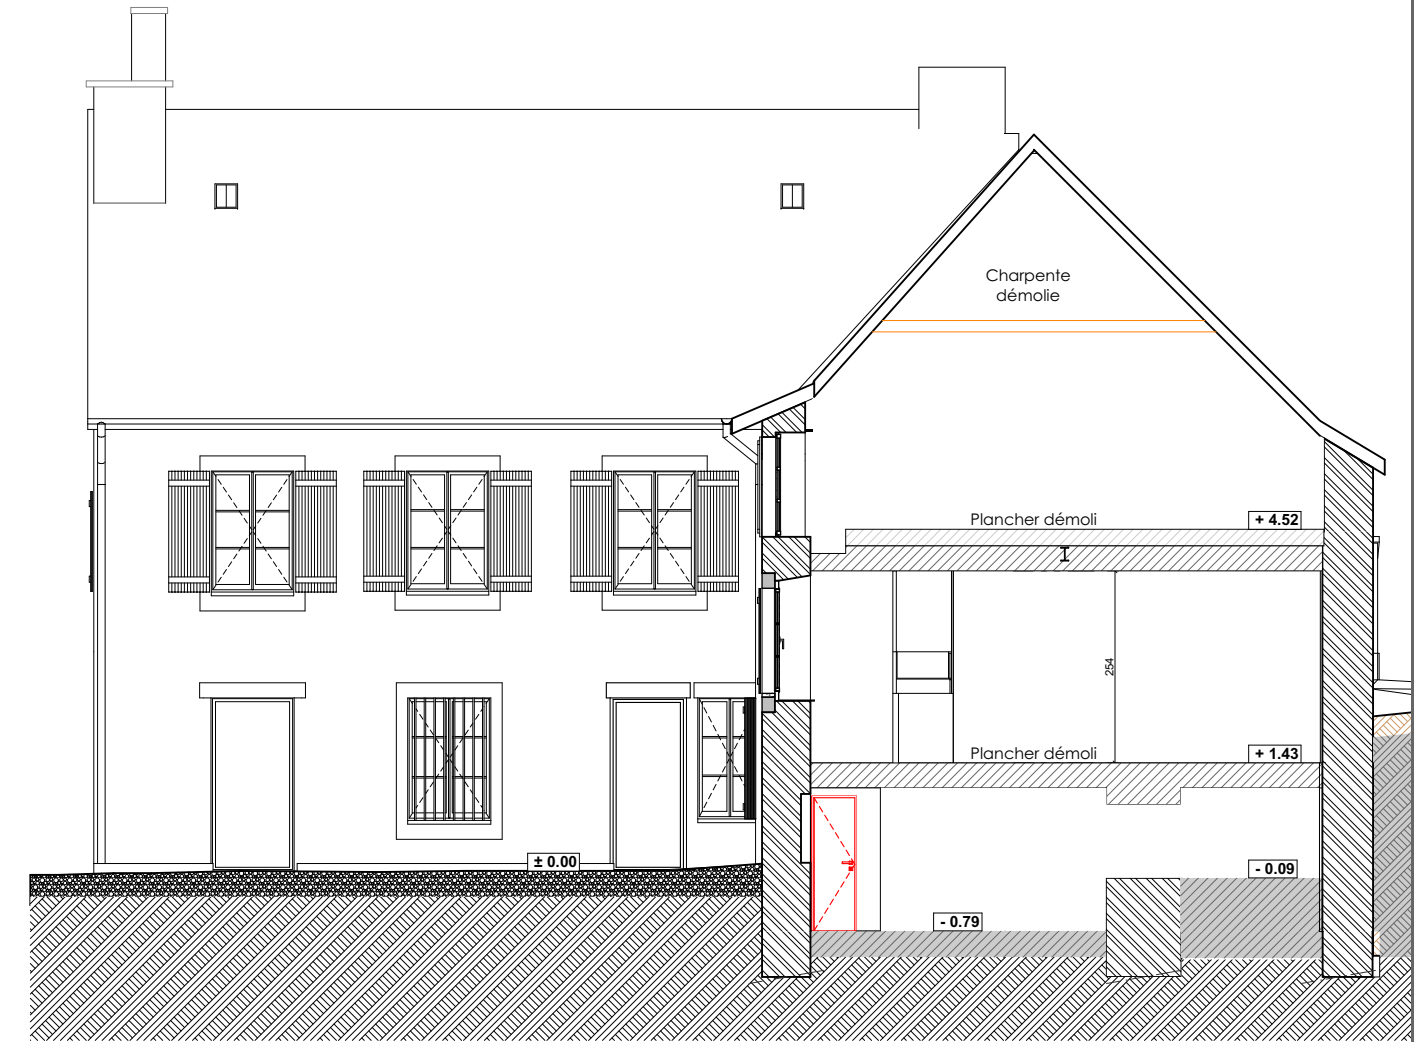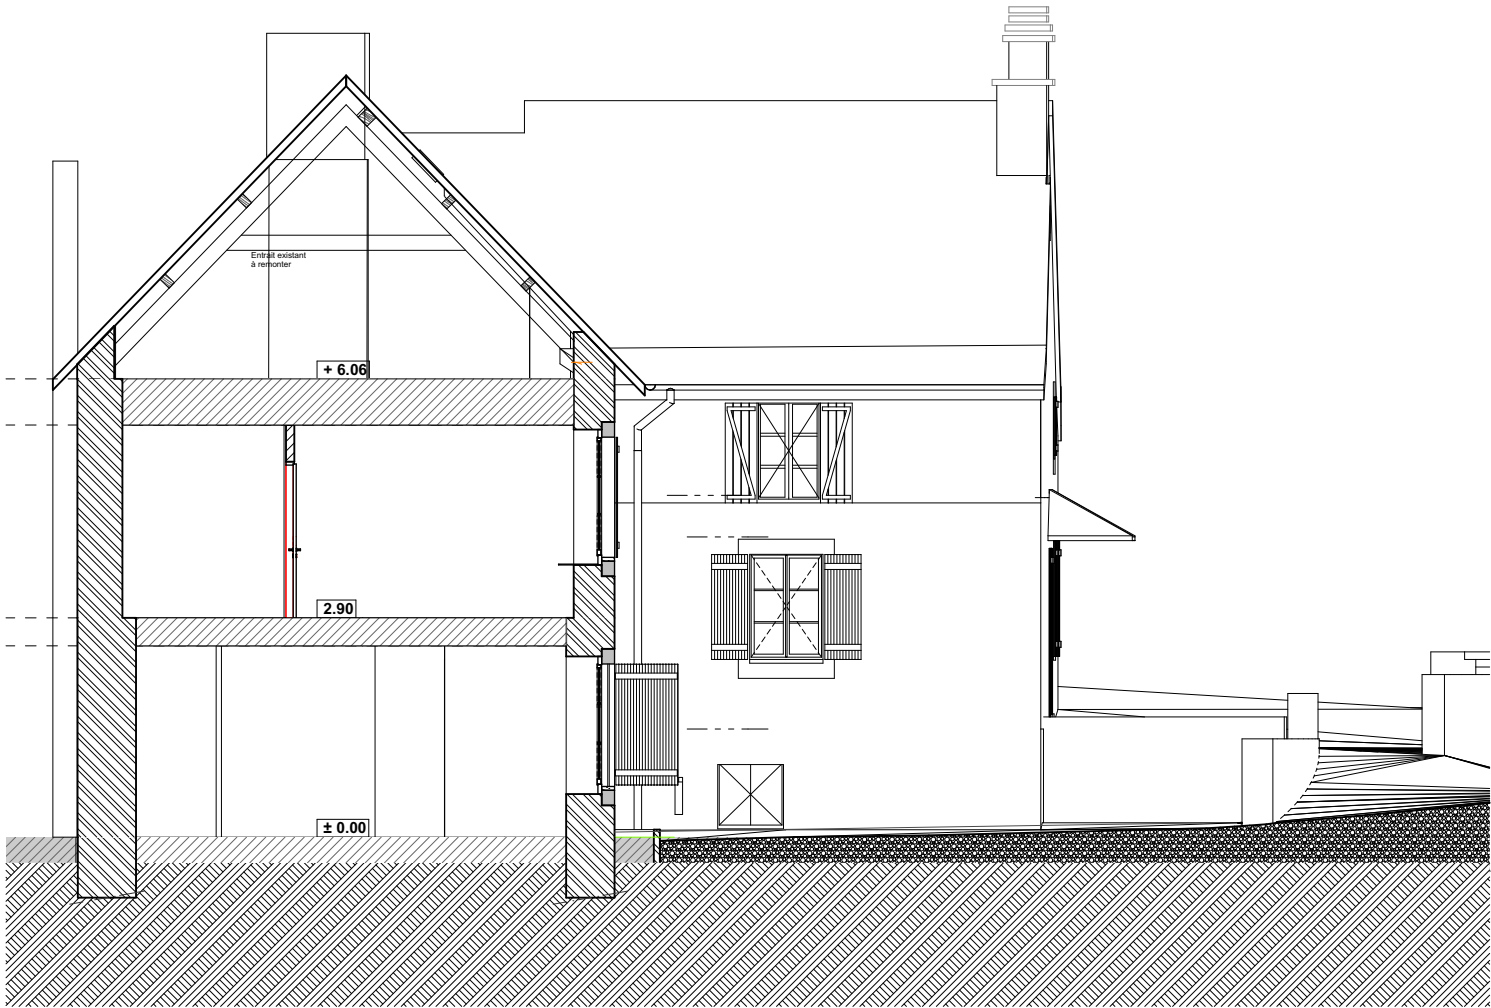


COUPE AA


COUPE BB

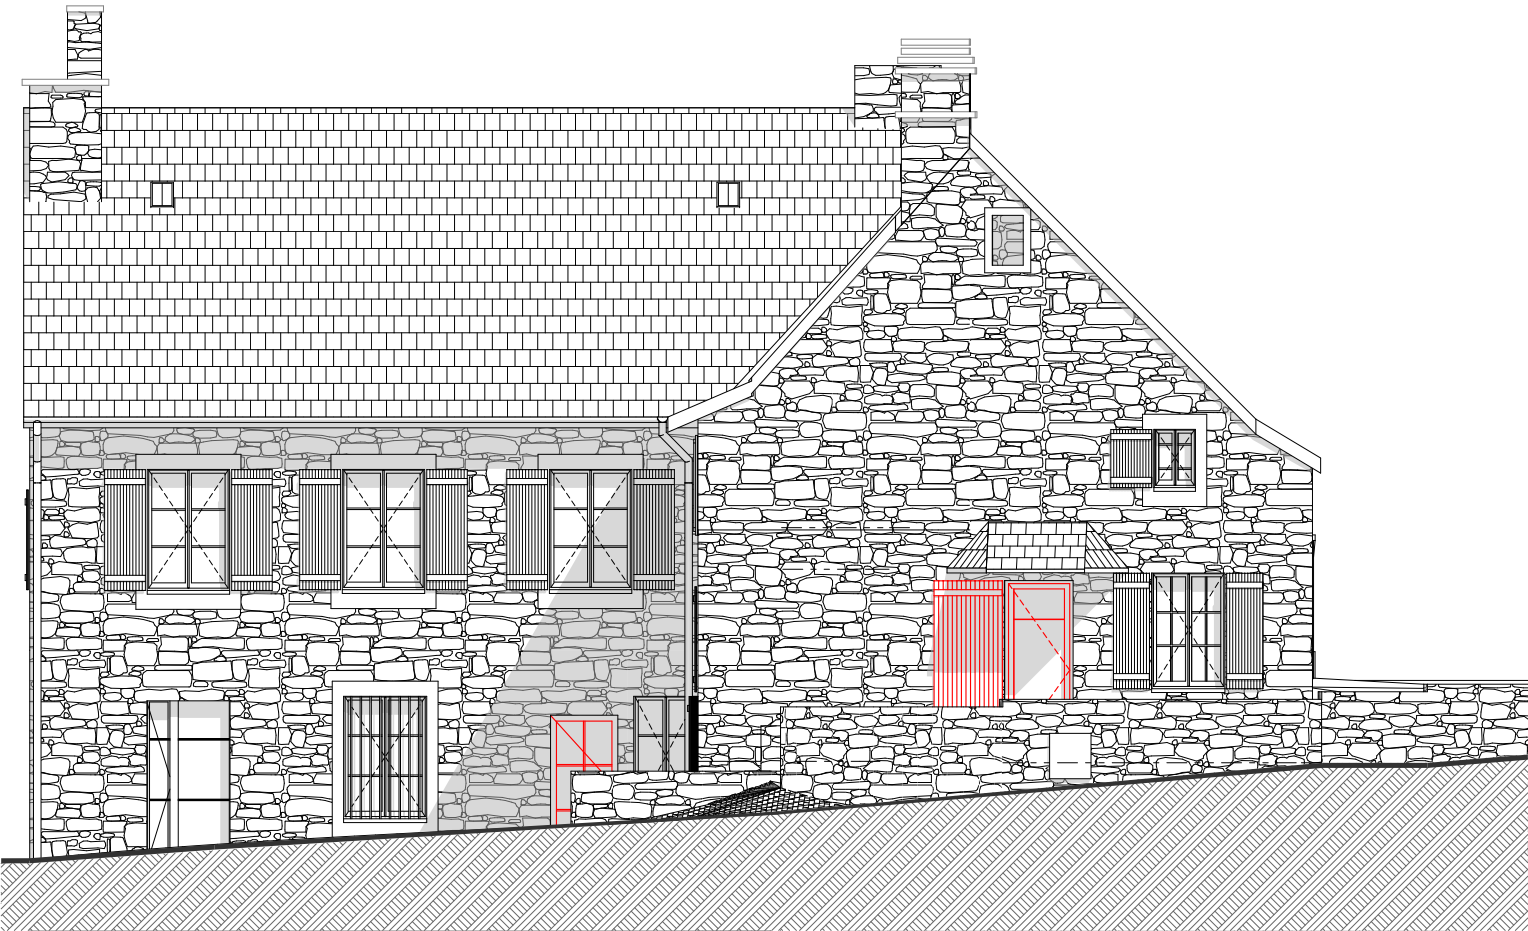


Façade sud

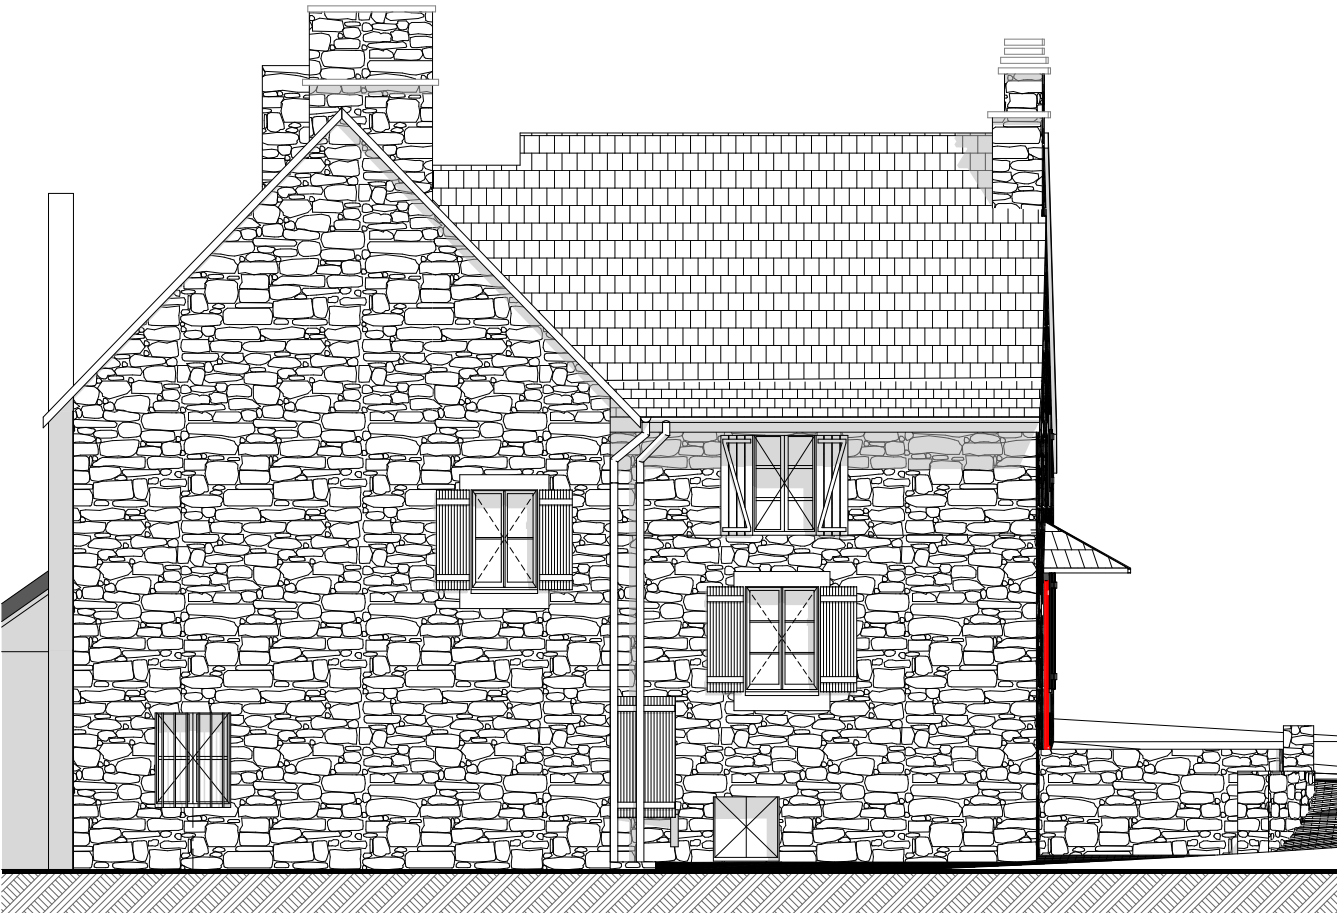

Façade ouest

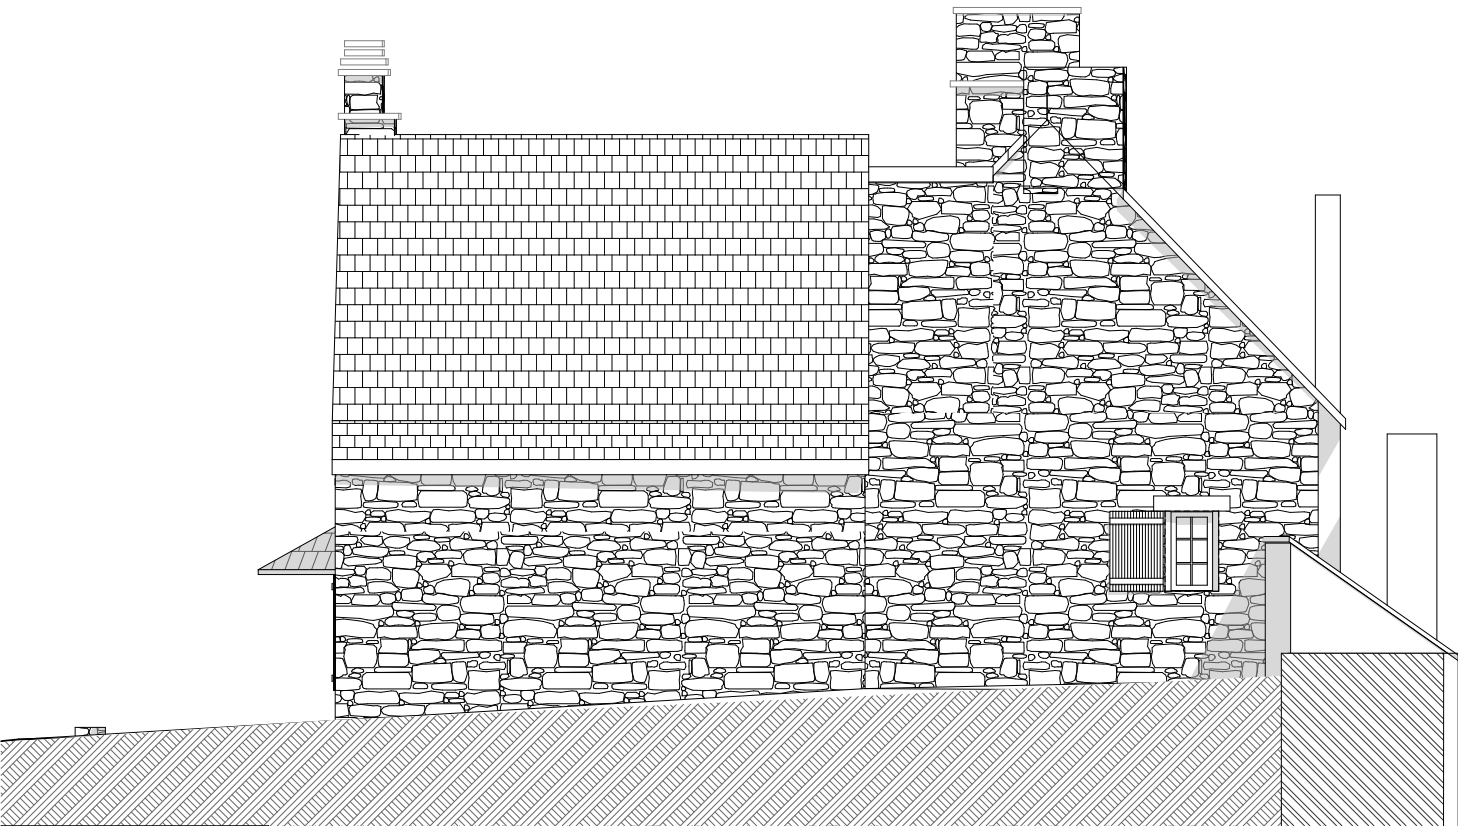



Façade est

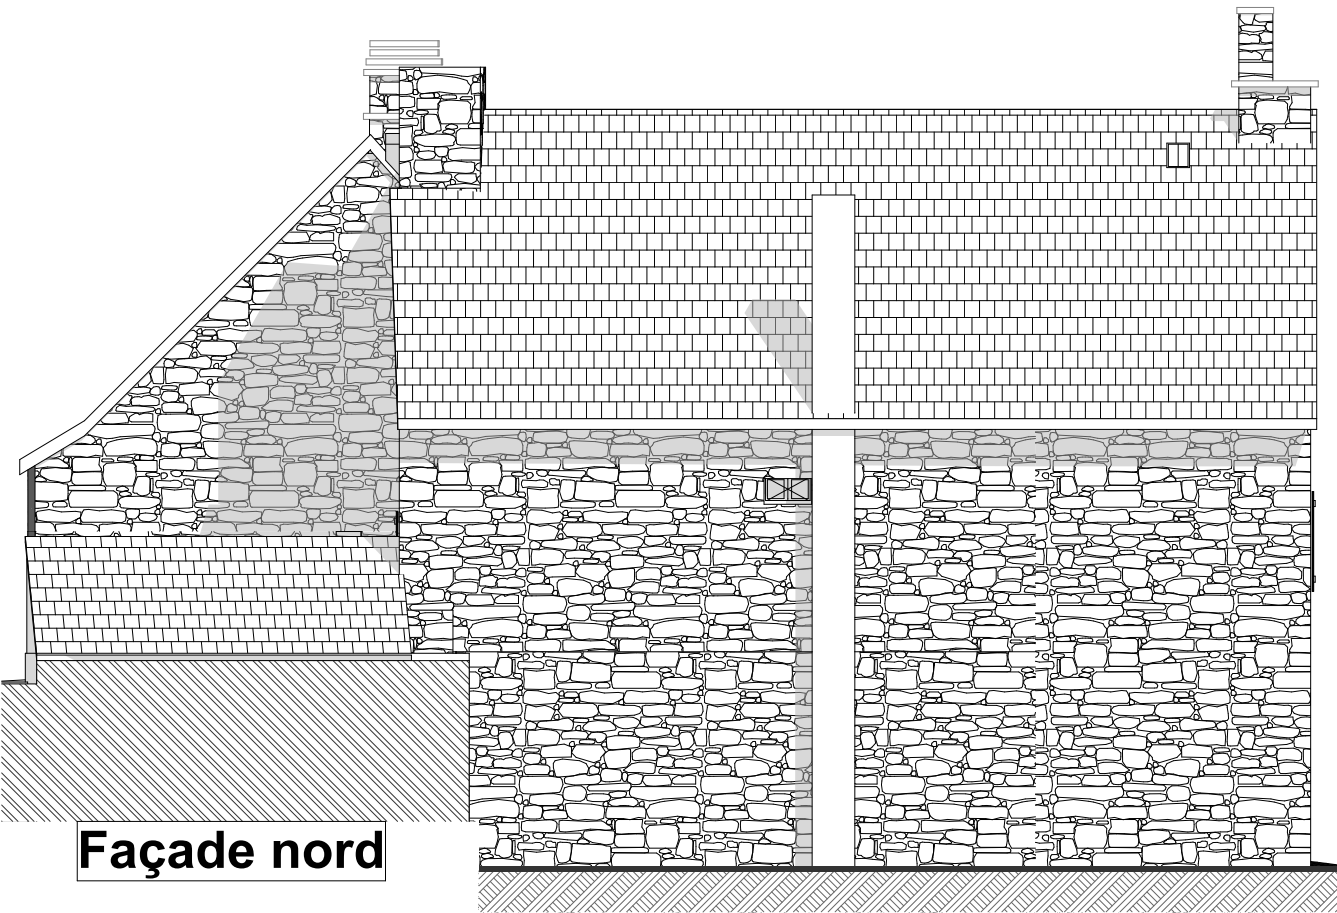



Façade nord

Etat futur

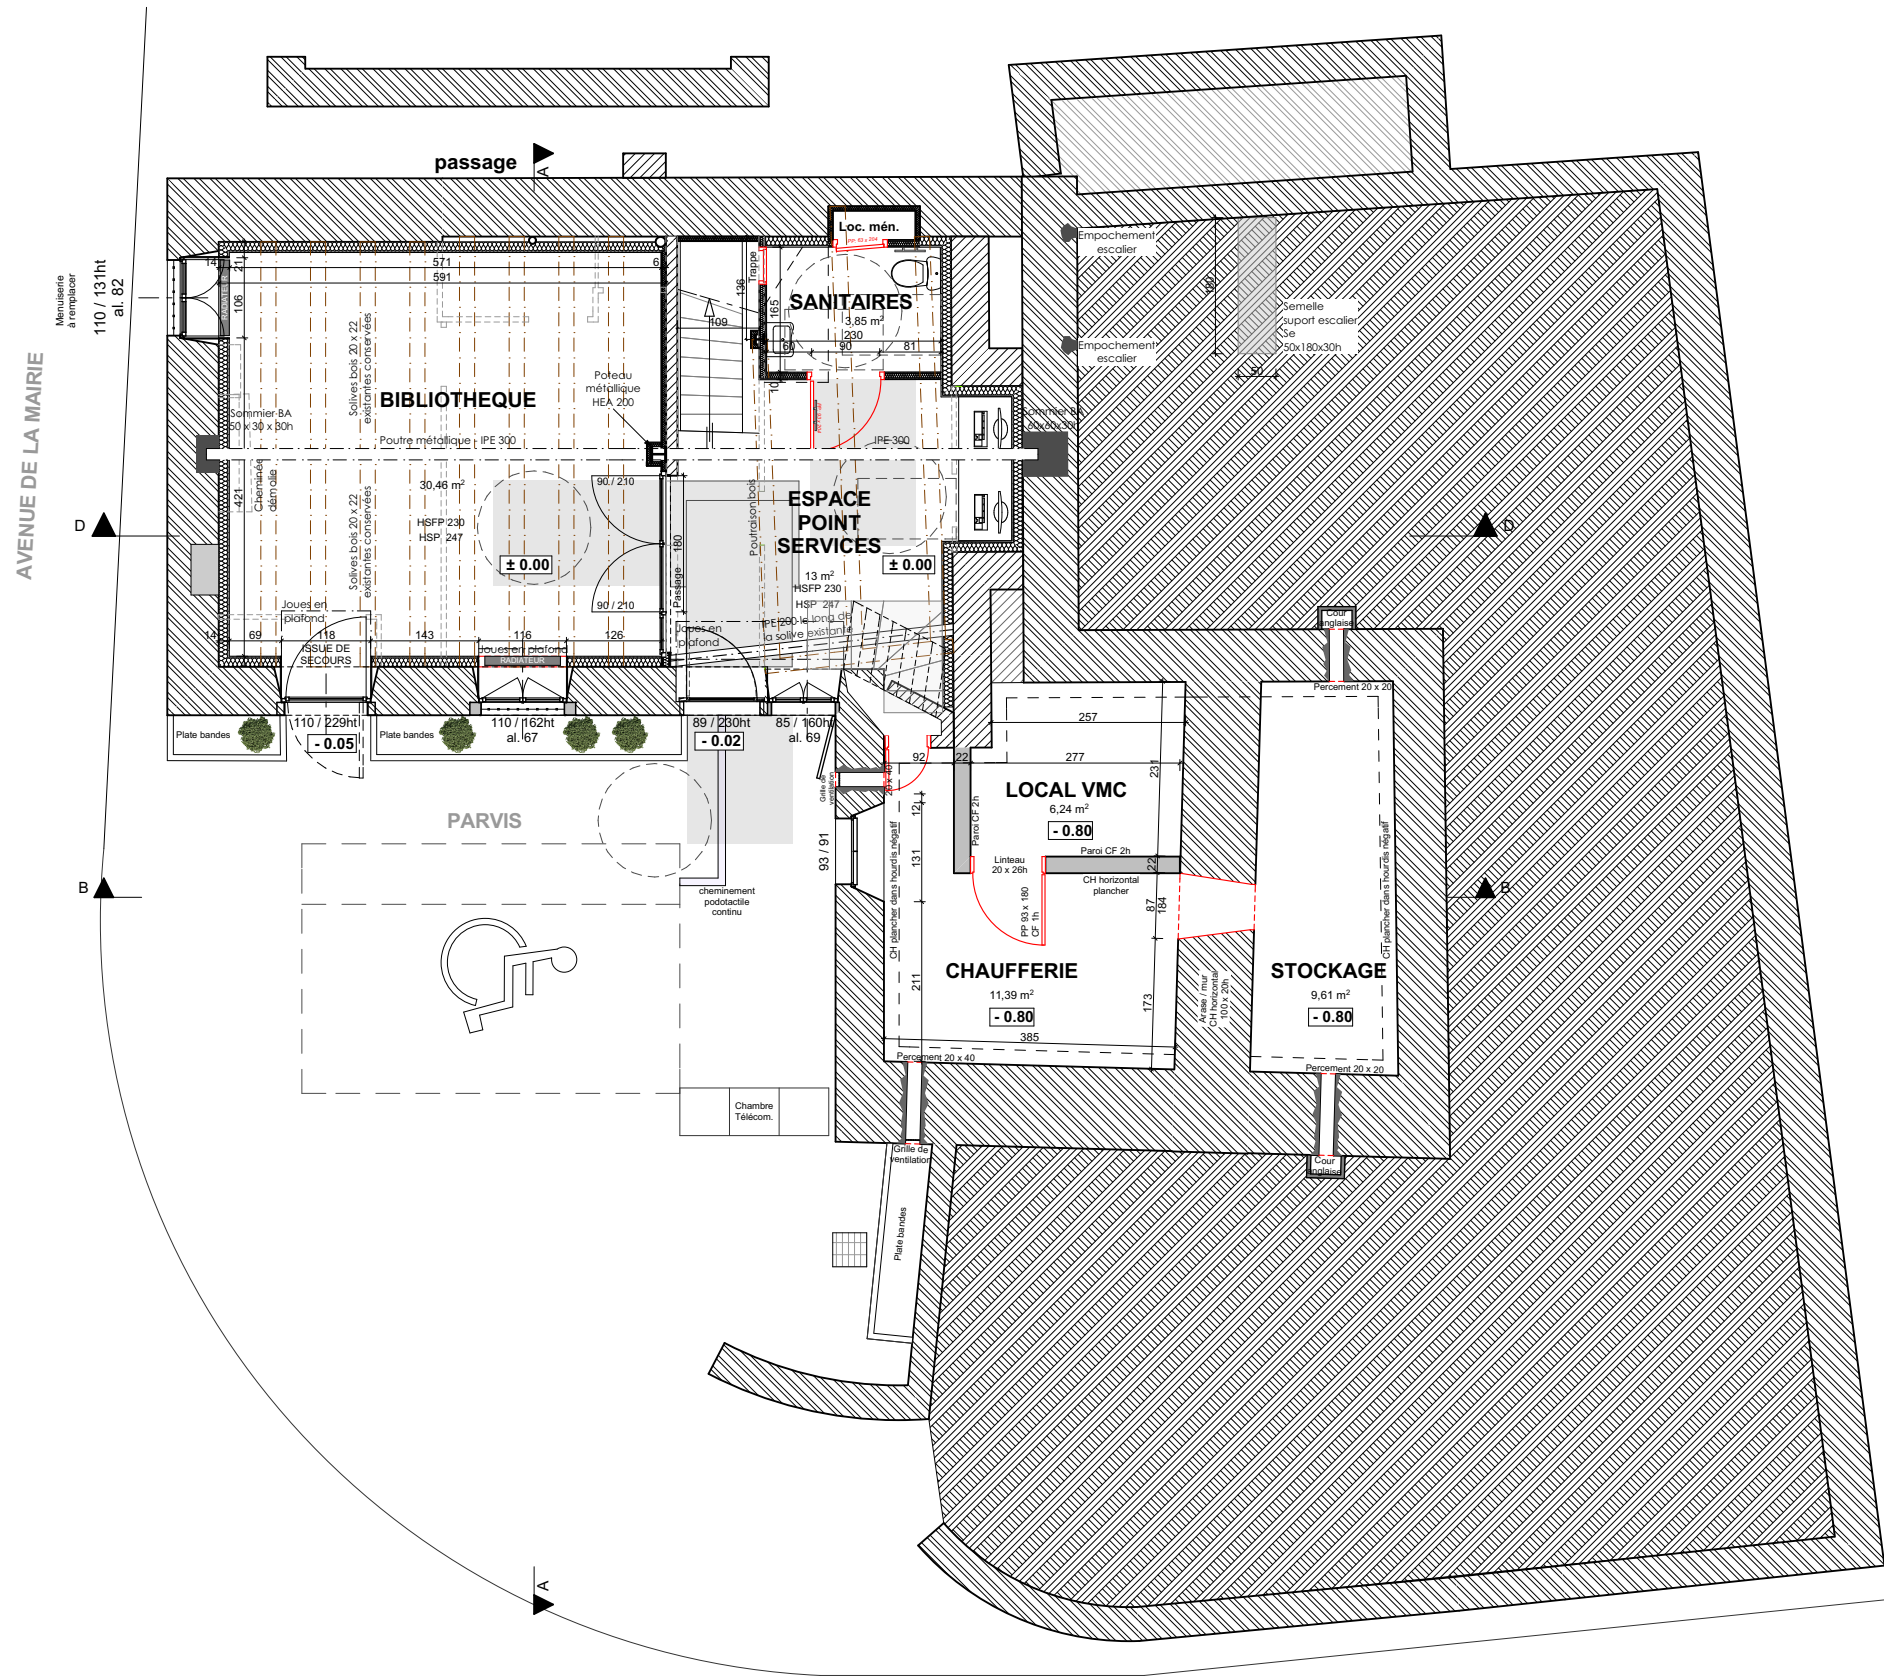


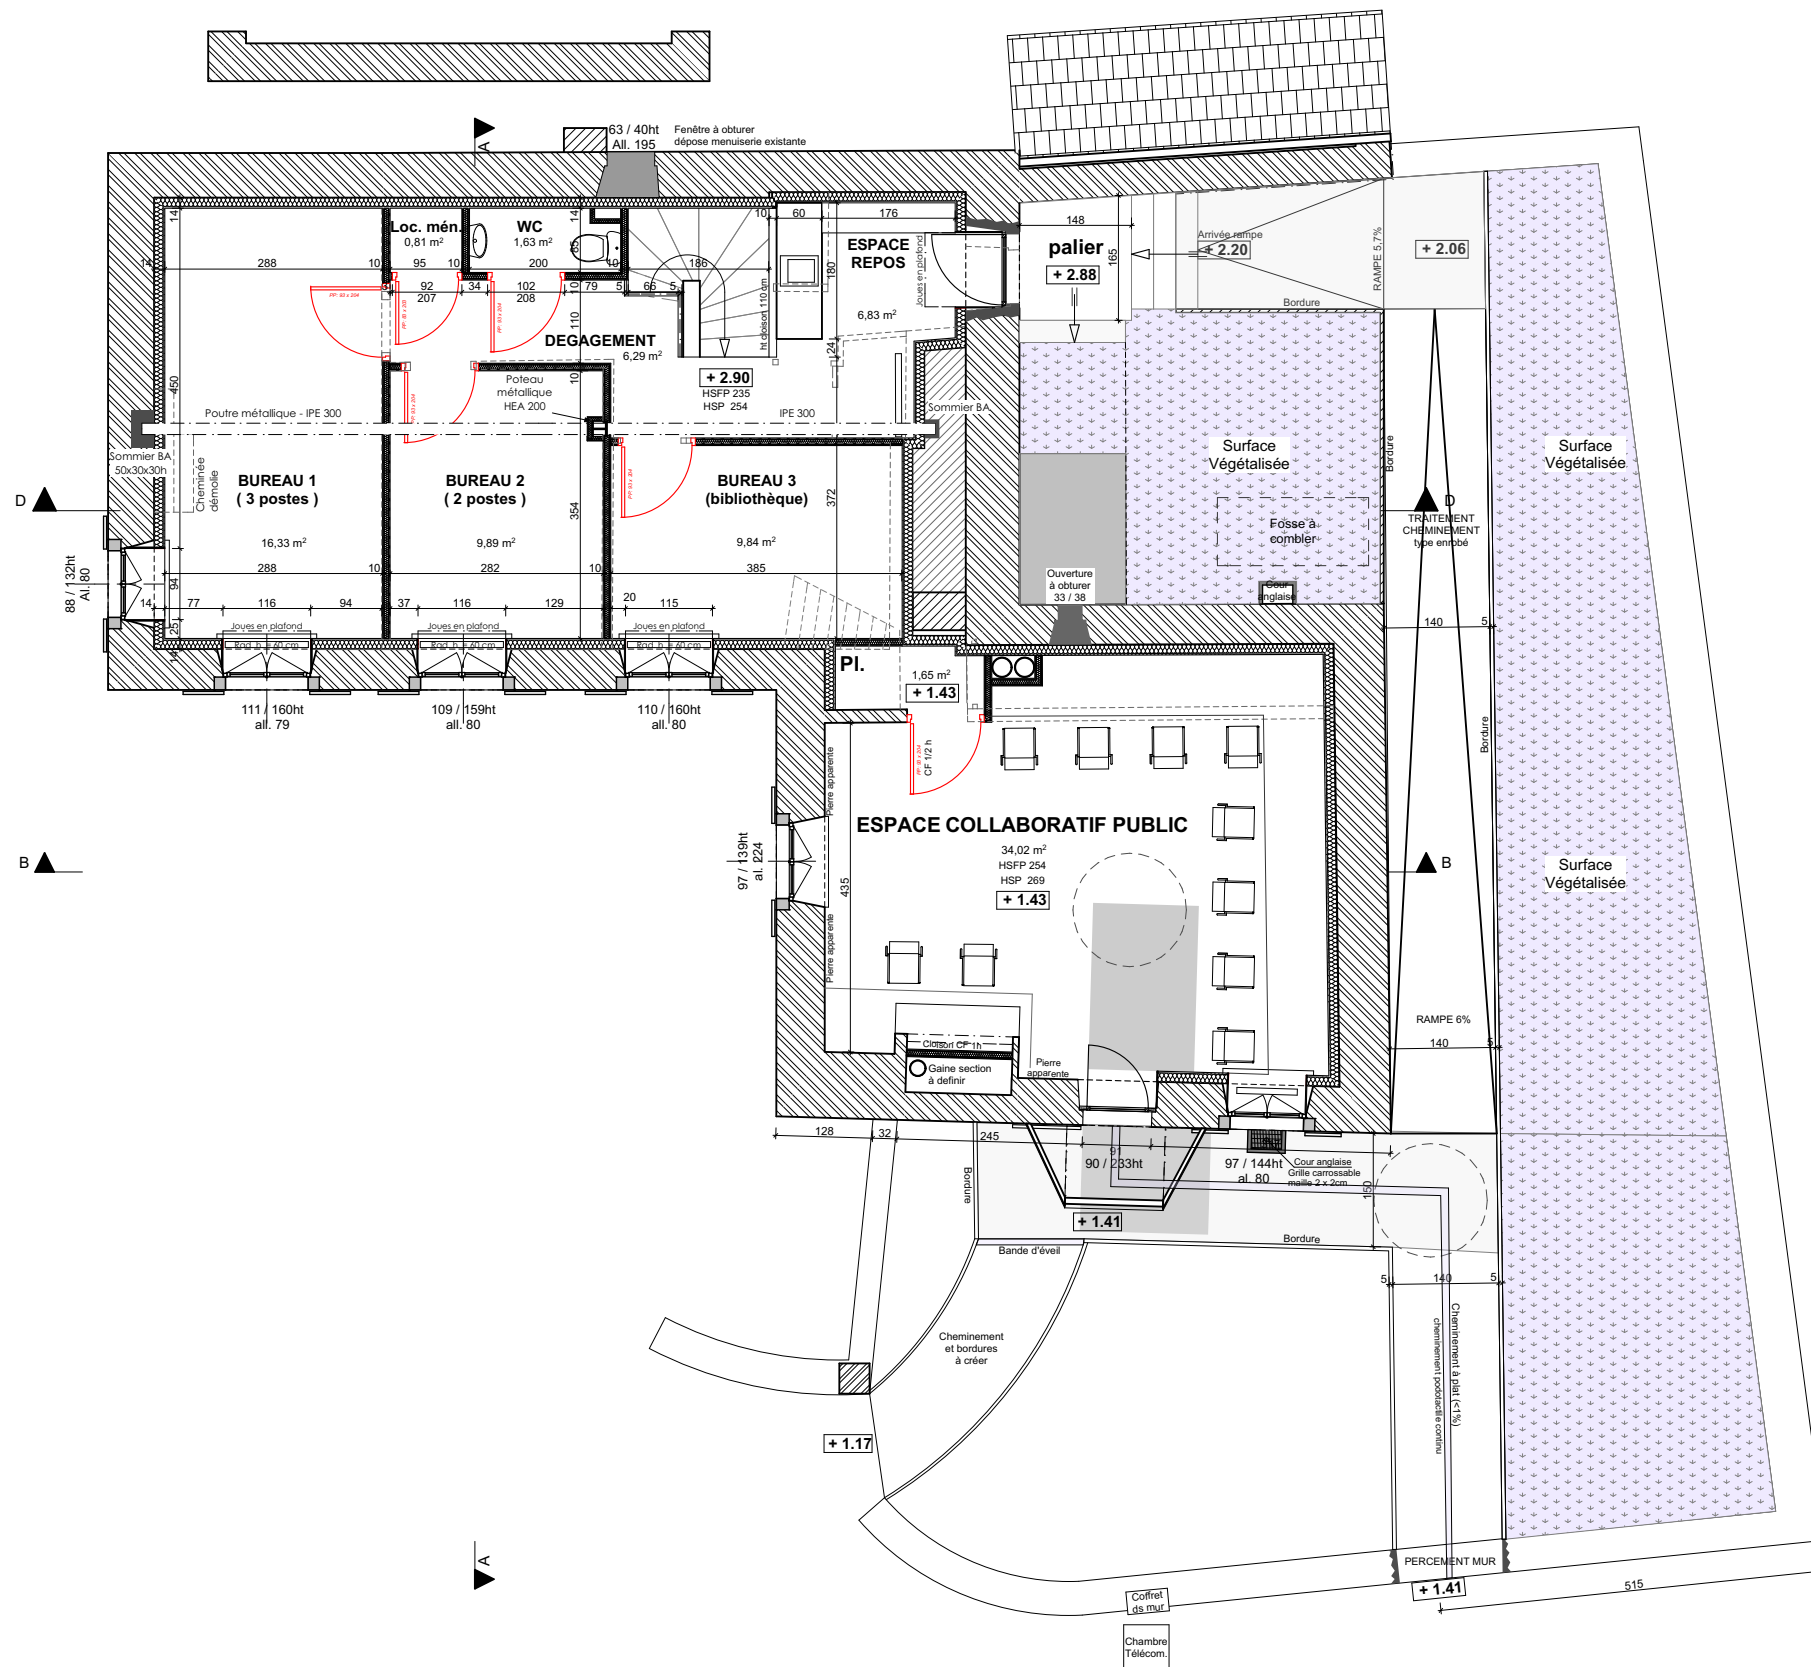

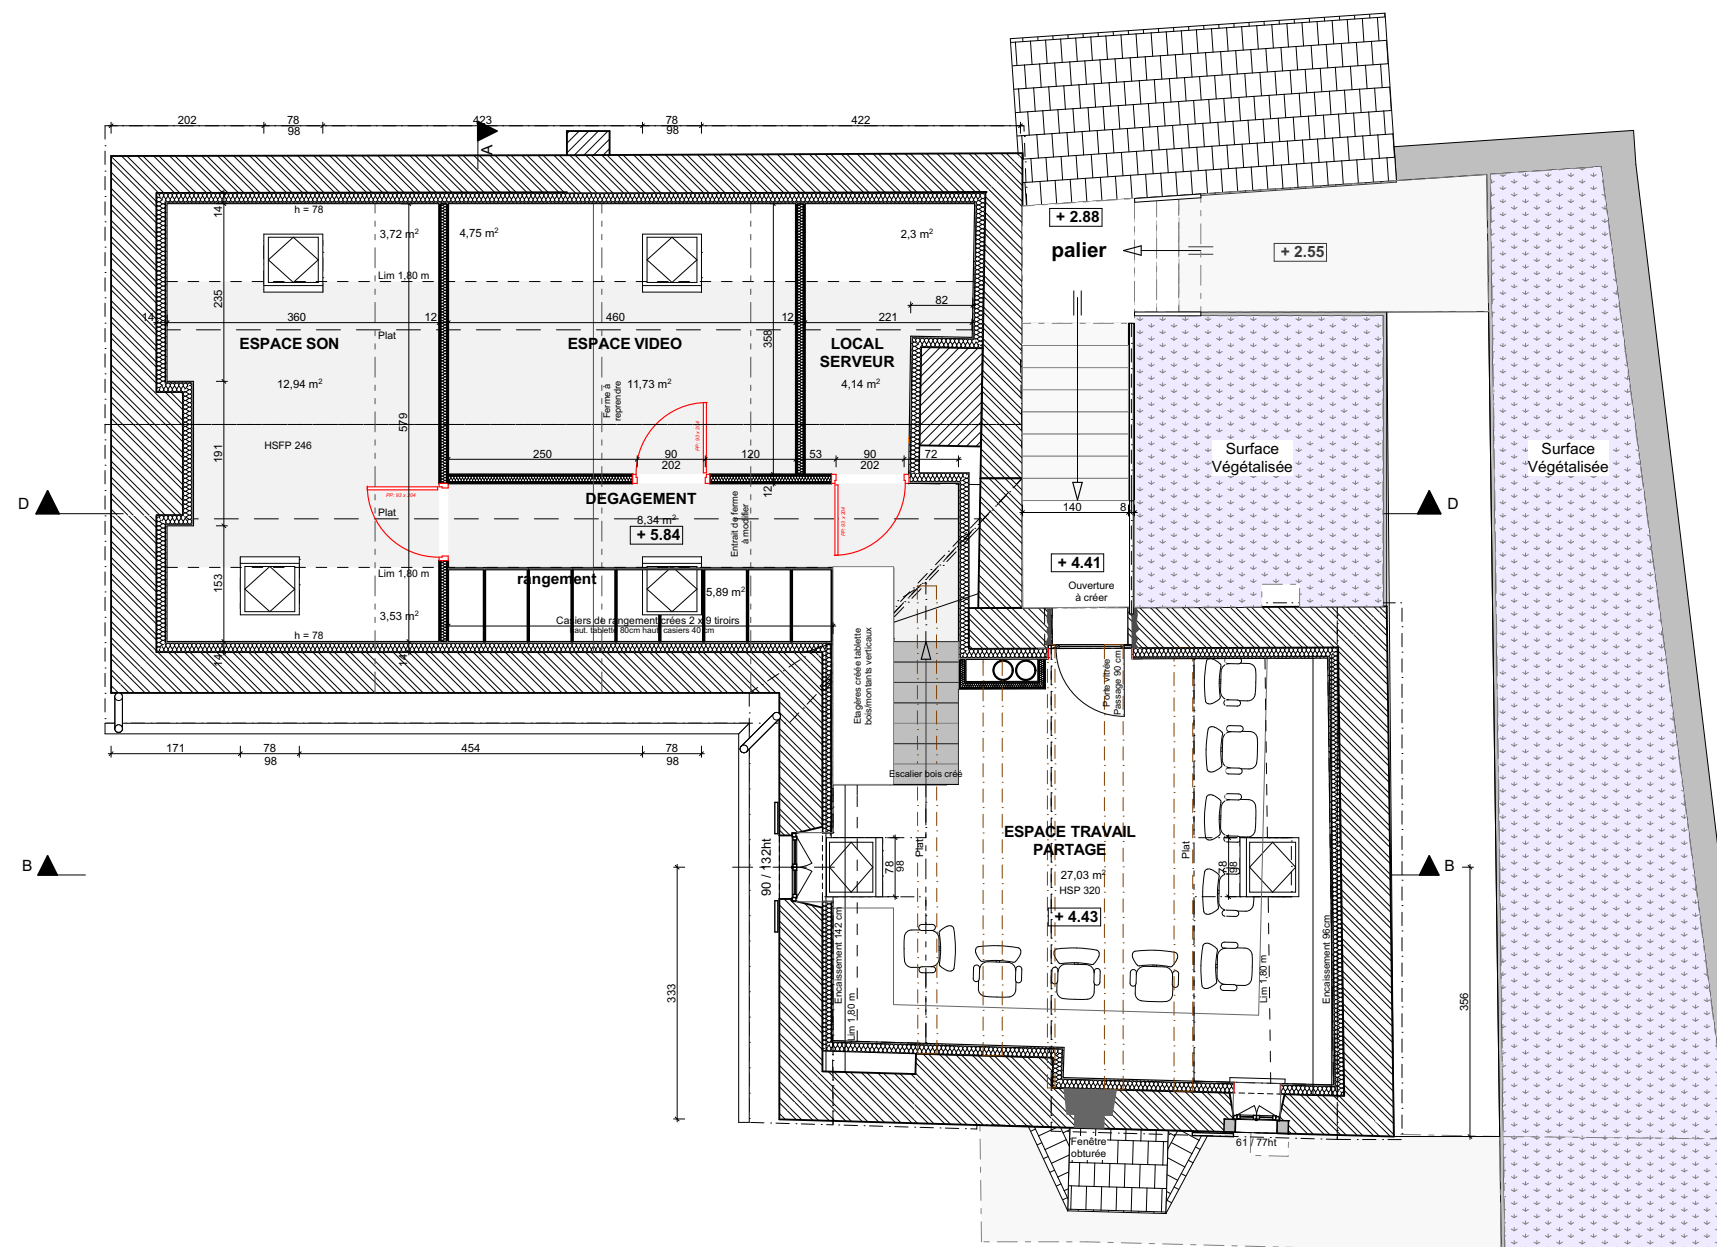


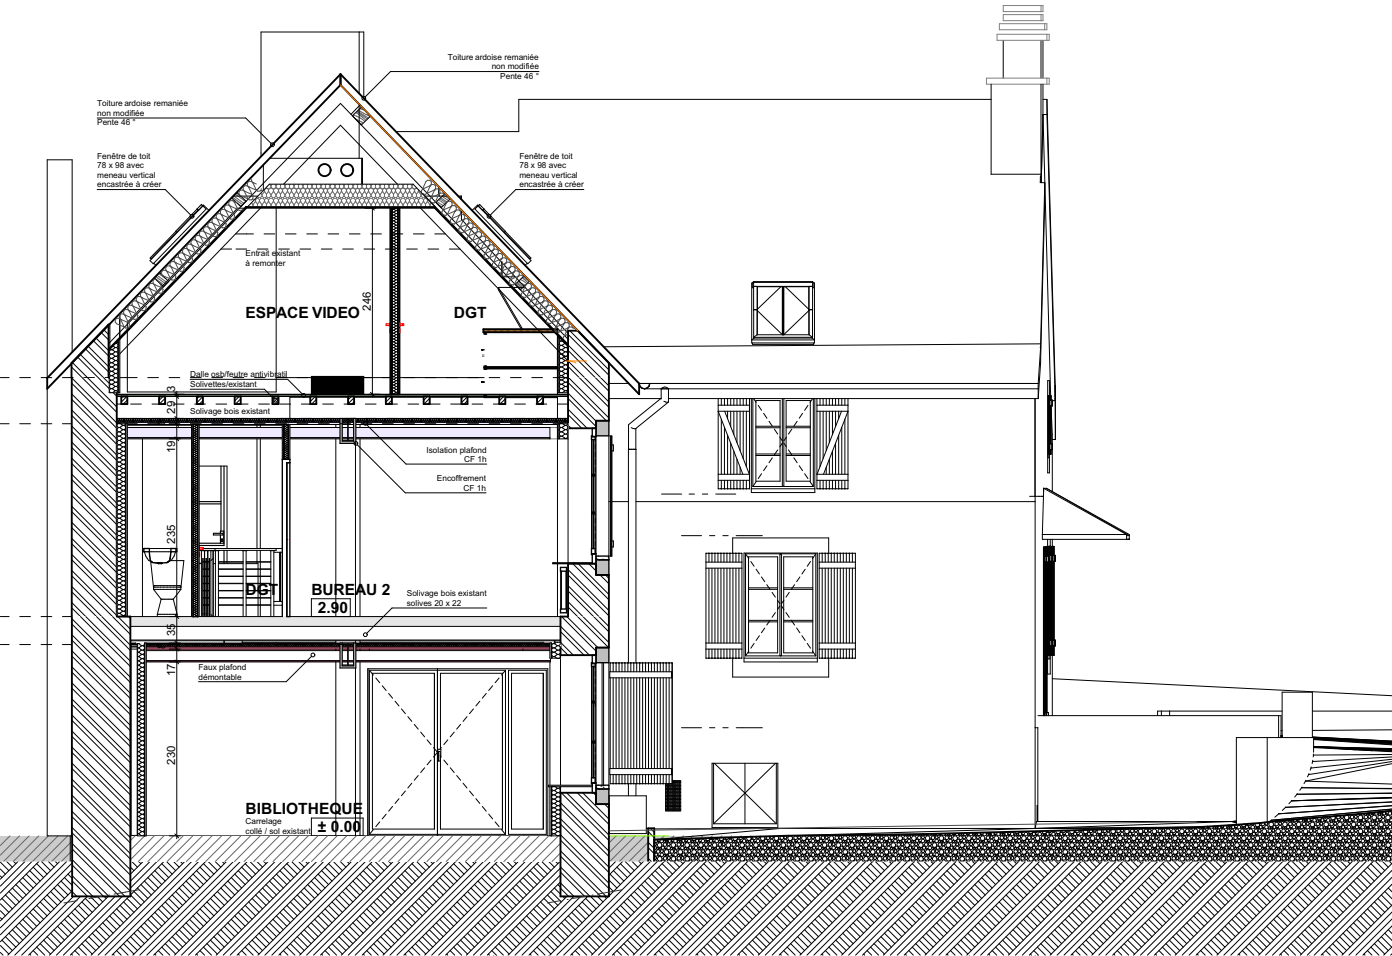


COUPE AA

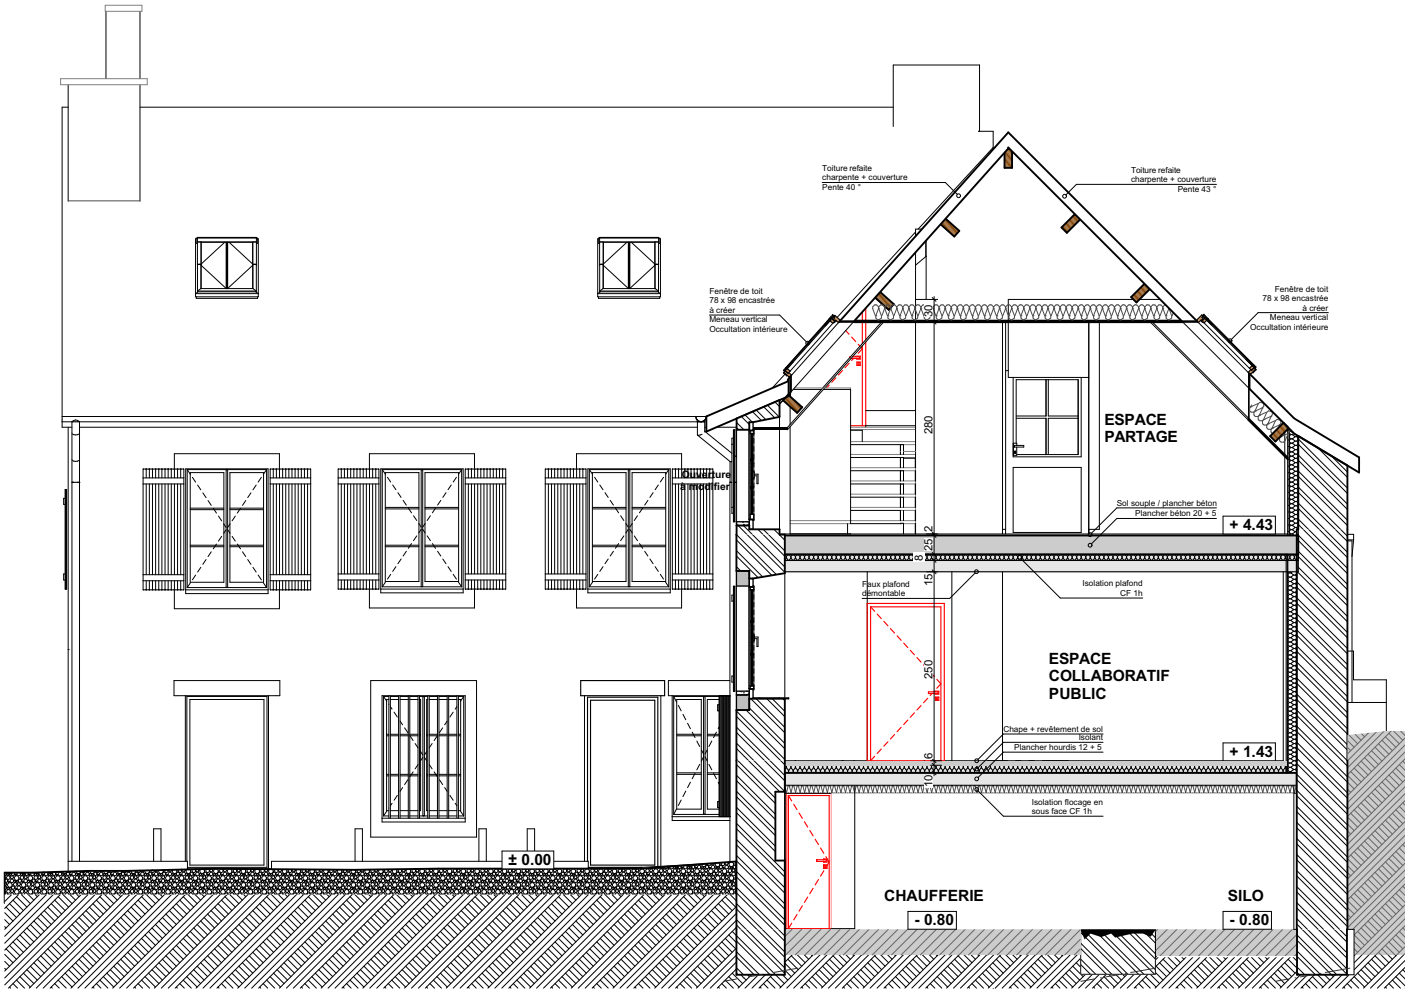


COUPE BB

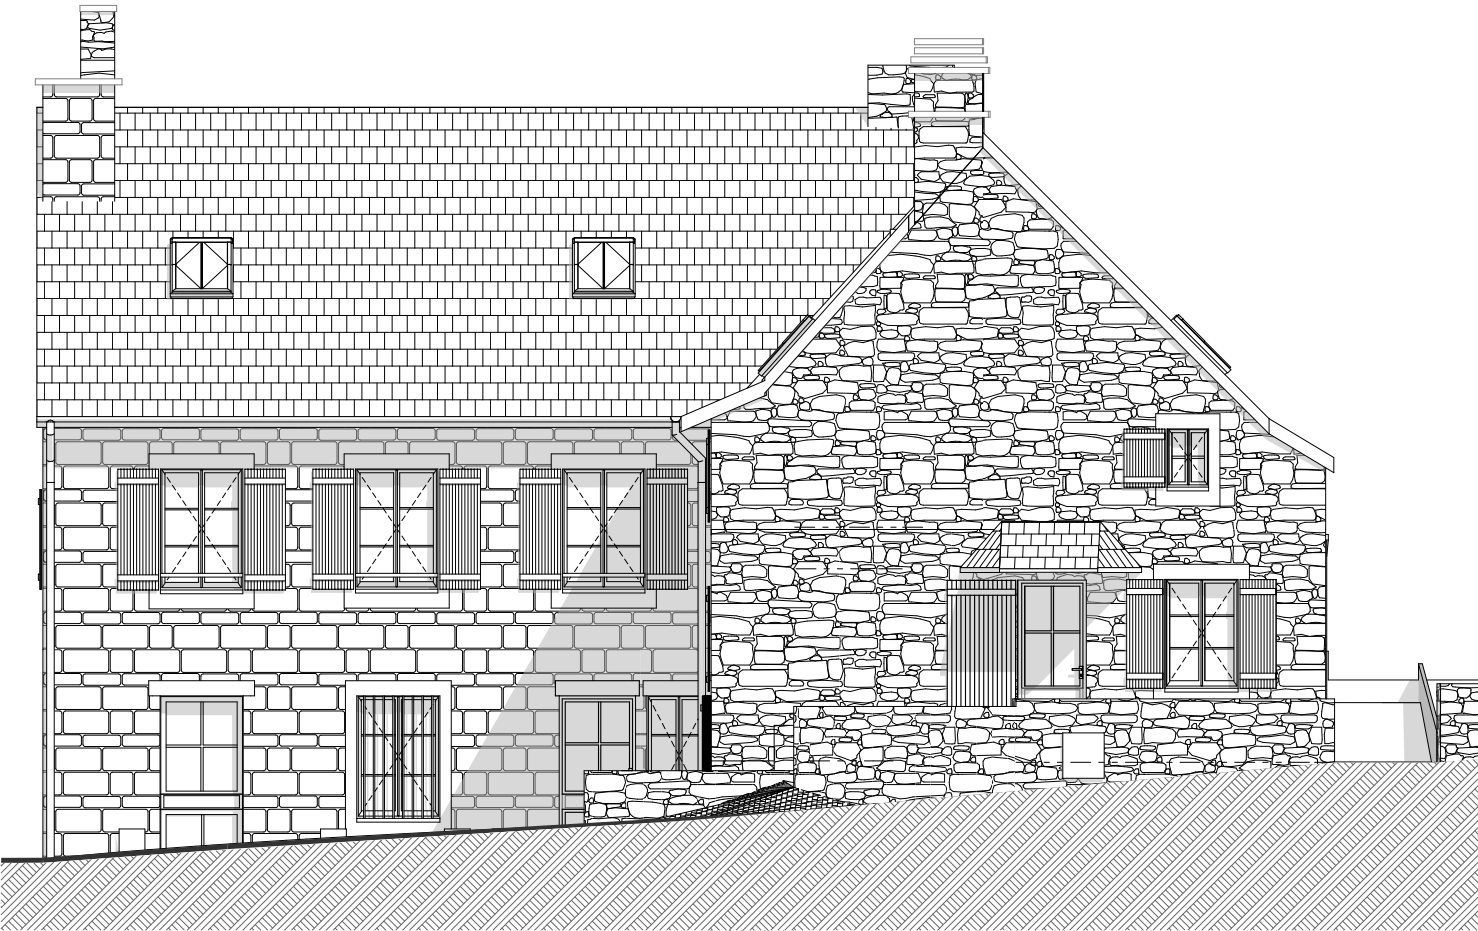


Façade sud

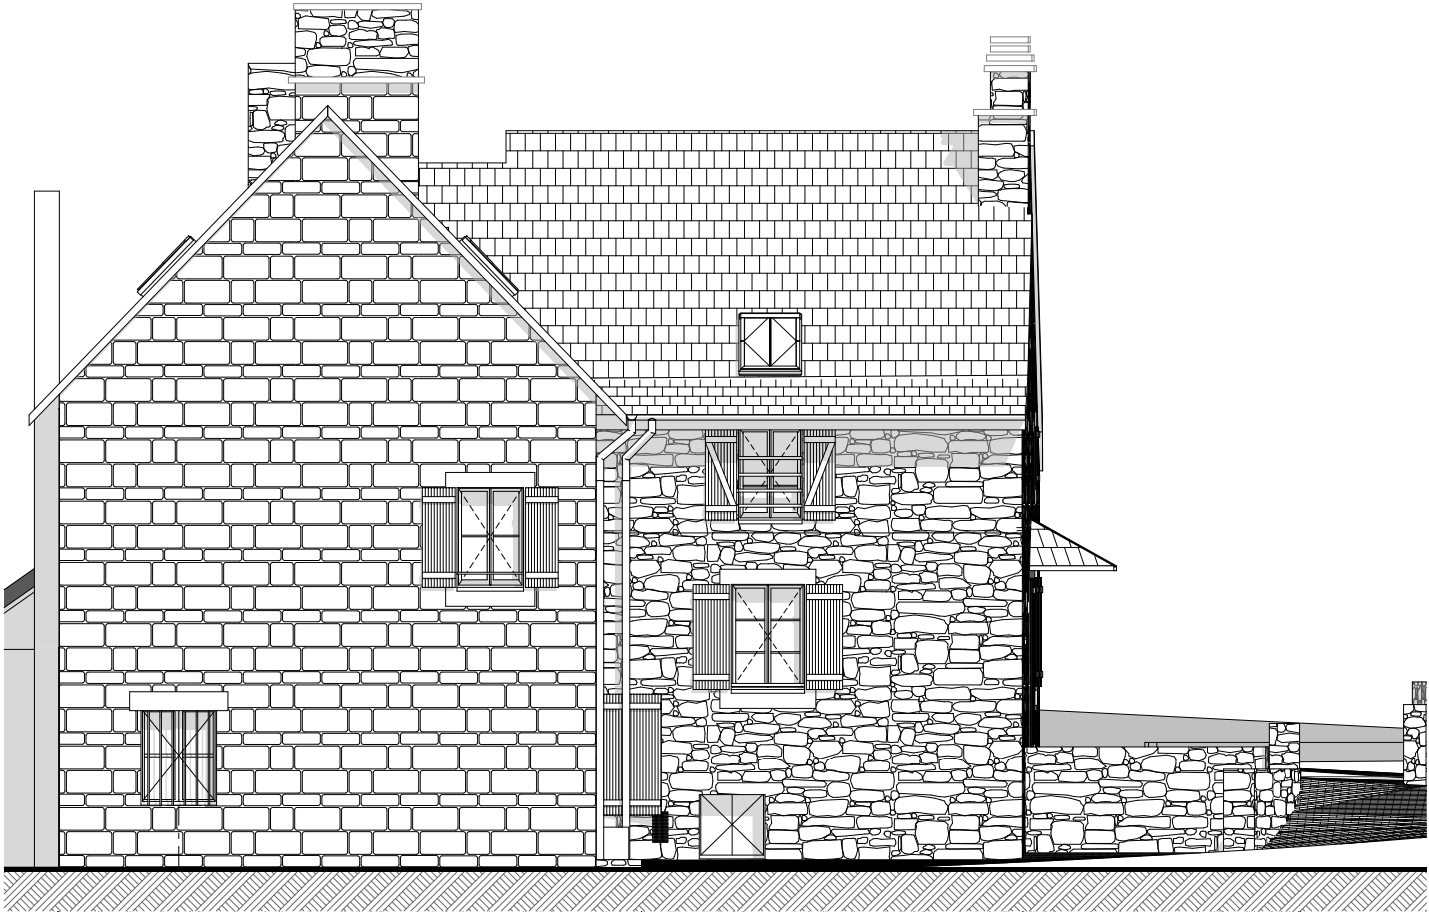

Façade ouest

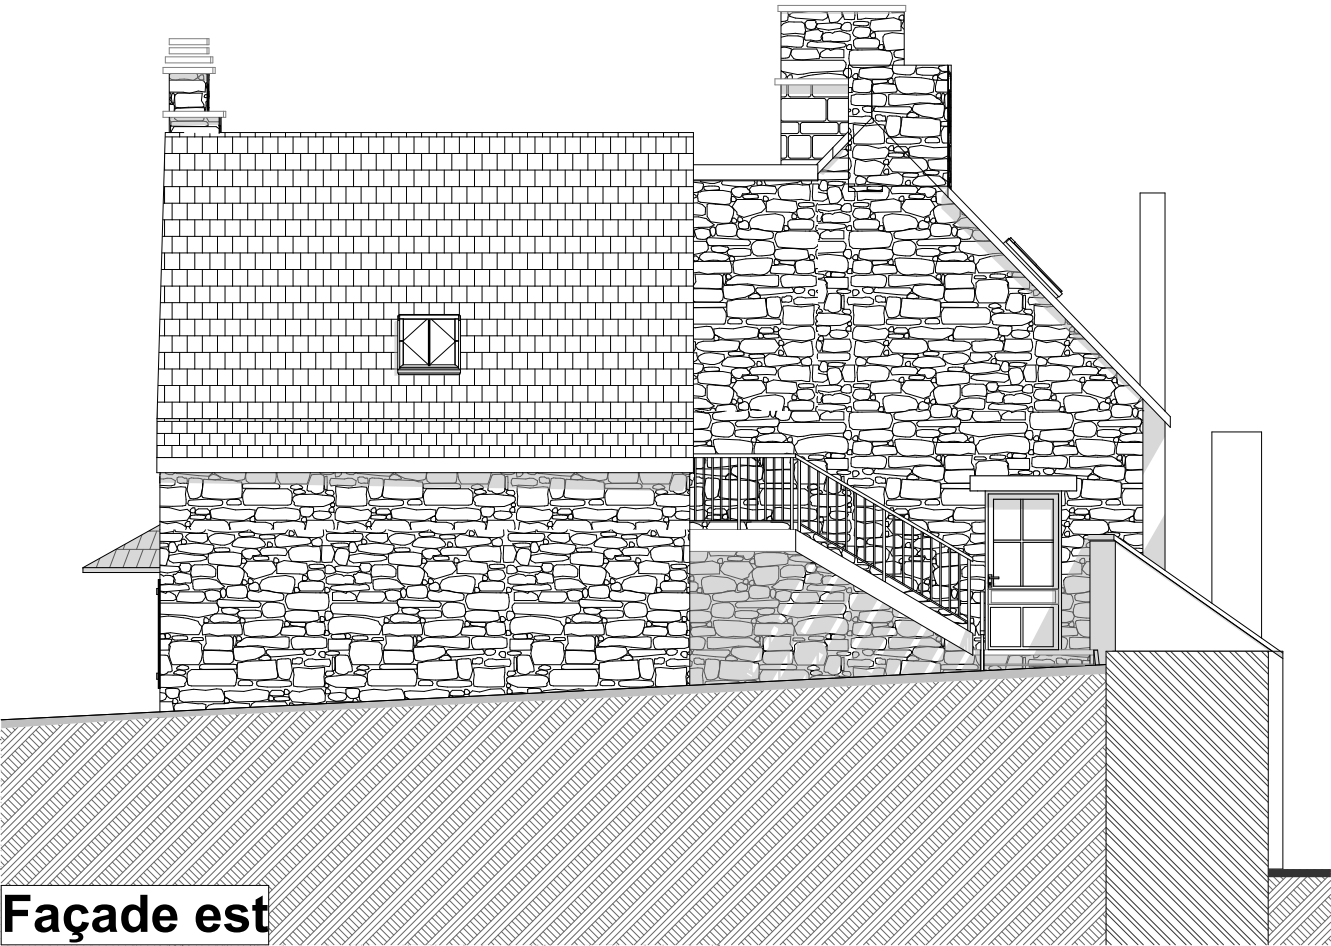

Façade est

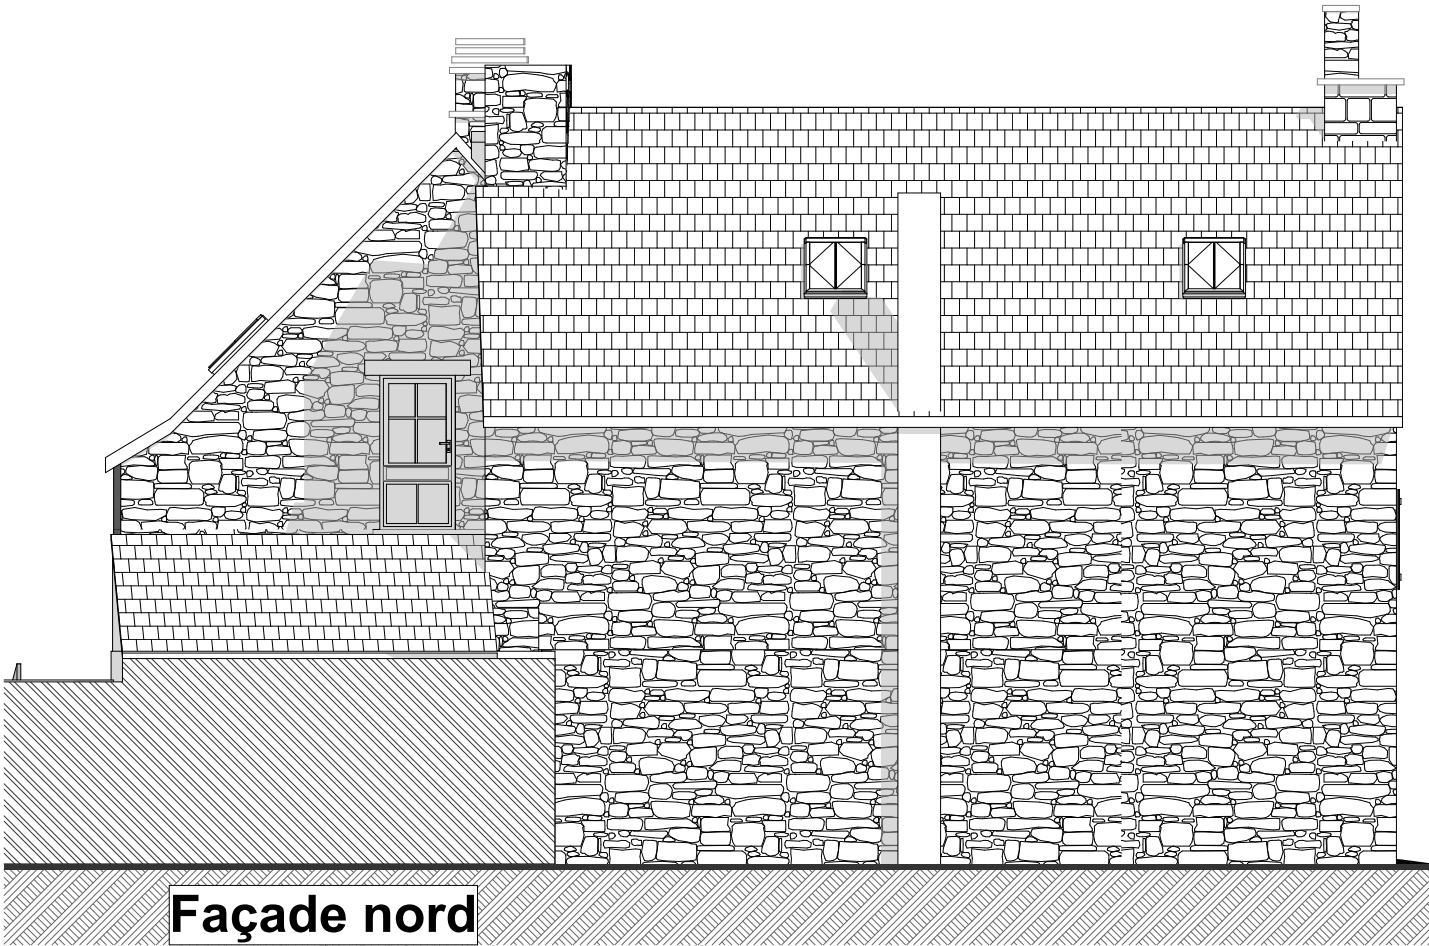

Façade nord