

**COMMUNAUTE DE COMMUNES
DE VEZERE MONEDIERES MILLESOURCES**

**CENTRE EDUCATIF FERME
Magoutière
19370 SOUDAINE-LAVINADIERE**

FG ECO

FLORAN GAYE

Economie de la Construction - Maîtrise d'oeuvre



DCE

CAHIER DE PLANS

N°01

DATE:28-11-2017

ECH:1/100

MAITRE D'OUVRAGE

COMMUNAUTE DE COMMUNES DE VEZERE MONEDIERES - MILLESOURCES
15 Avenue du Général de Gaulle
19260 TREIGNAC

TEL.:05.55.73.45.92
Fax.:
contact@ccv2m.fr

MAITRE D'OEUVRE

FG ECO - Floran GAYE
24, rue chêne des bergères
19800 CORREZE

TEL.: 05.44.40.17.86
Port.: 07.84.41.09.76
fgeco.floran.gaye@gmail.com

DESSINATRICE
PROJETEUSE

Emmanuèle MOREAU
2 Rue de la Vergne Chanteau
19200 USSEL

Port.: 07.68.35.51.91
e.moreau.tb@gmail.com

IND.	DATE	MODIFICATION



CENTRE FERME


Données de référence

Parcelles cadastrales

Propriétaire : IGN

Cartes IGN

Propriétaire : IGN

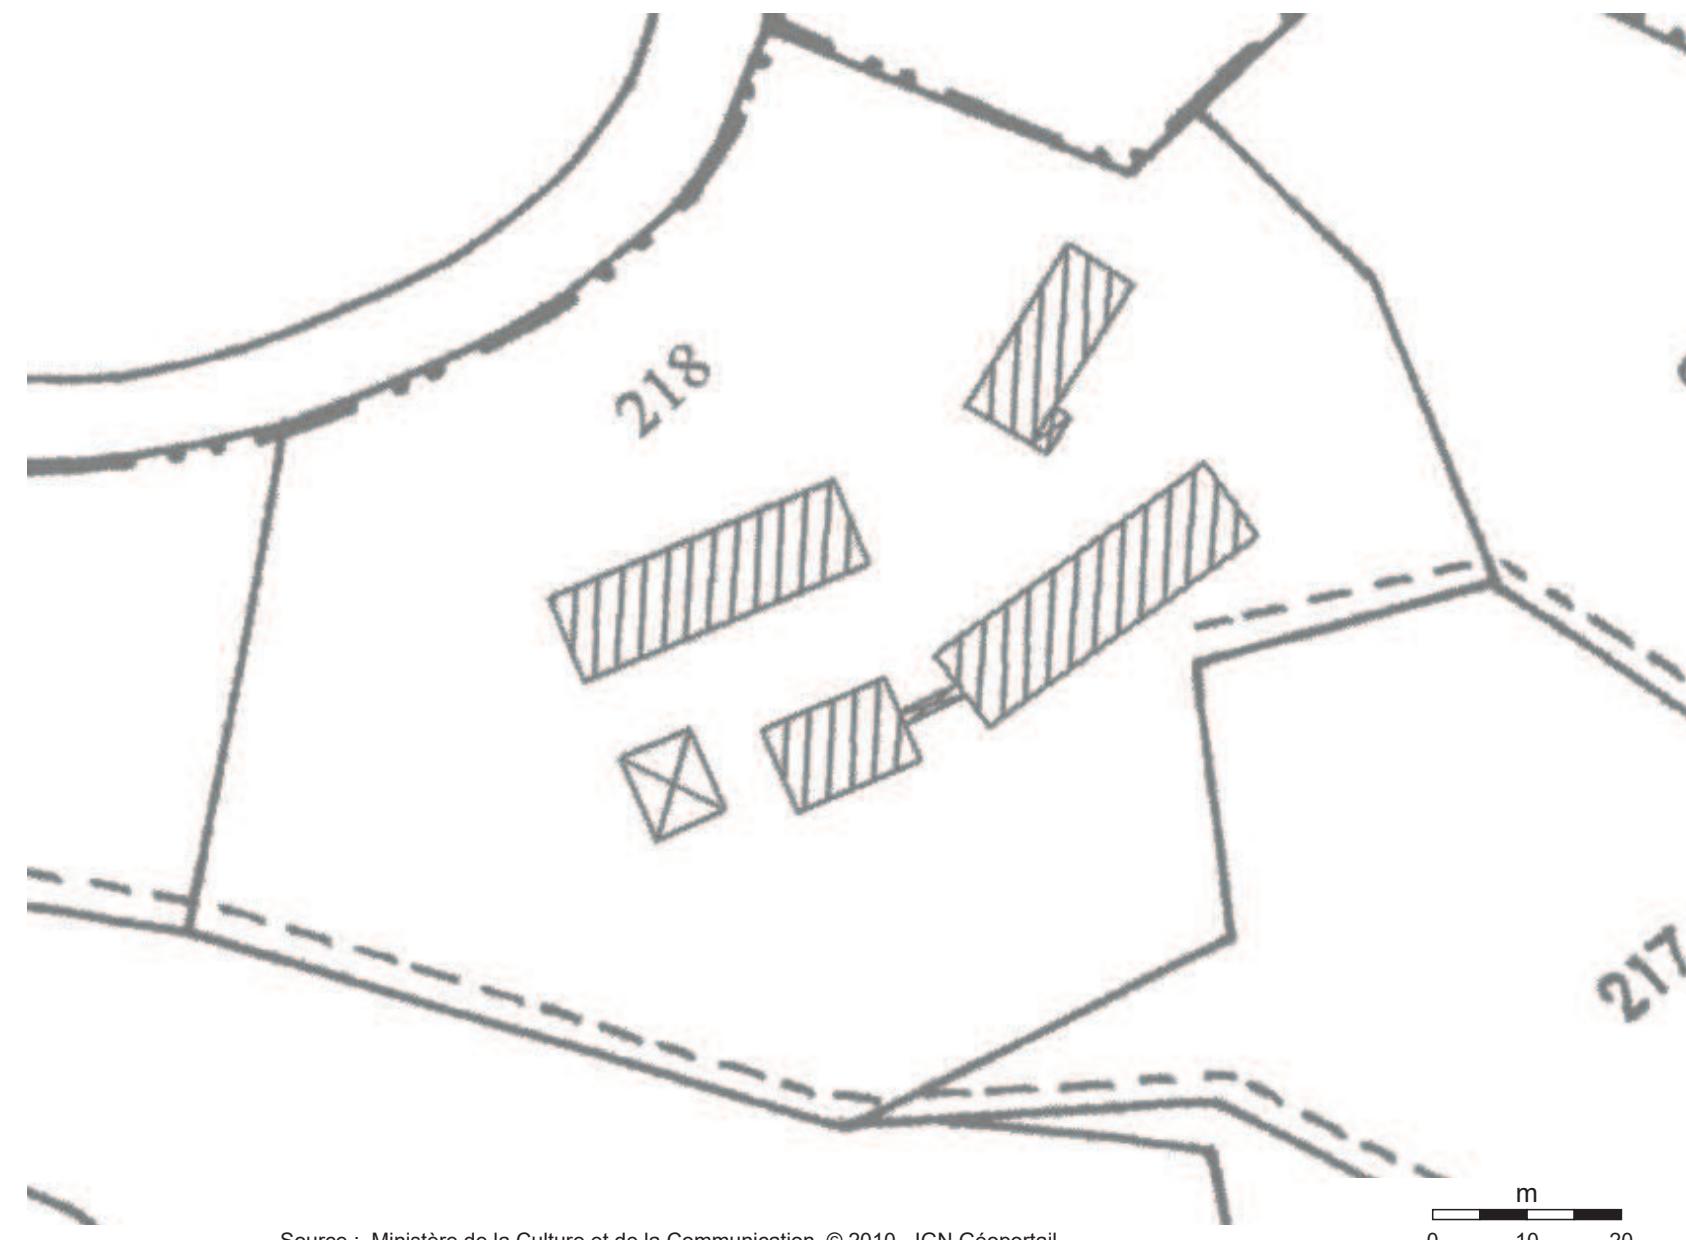

Source : Ministère de la Culture et de la Communication, © 2010 - IGN Géoportail



CENTRE FERME

Données de référence

Cartes IGN



Propriétaire : IGN

Ortho-imagerie

Propriétaire : IGN



Source : Ministère de la Culture et de la Communication, © 2010 - IGN Géoportail

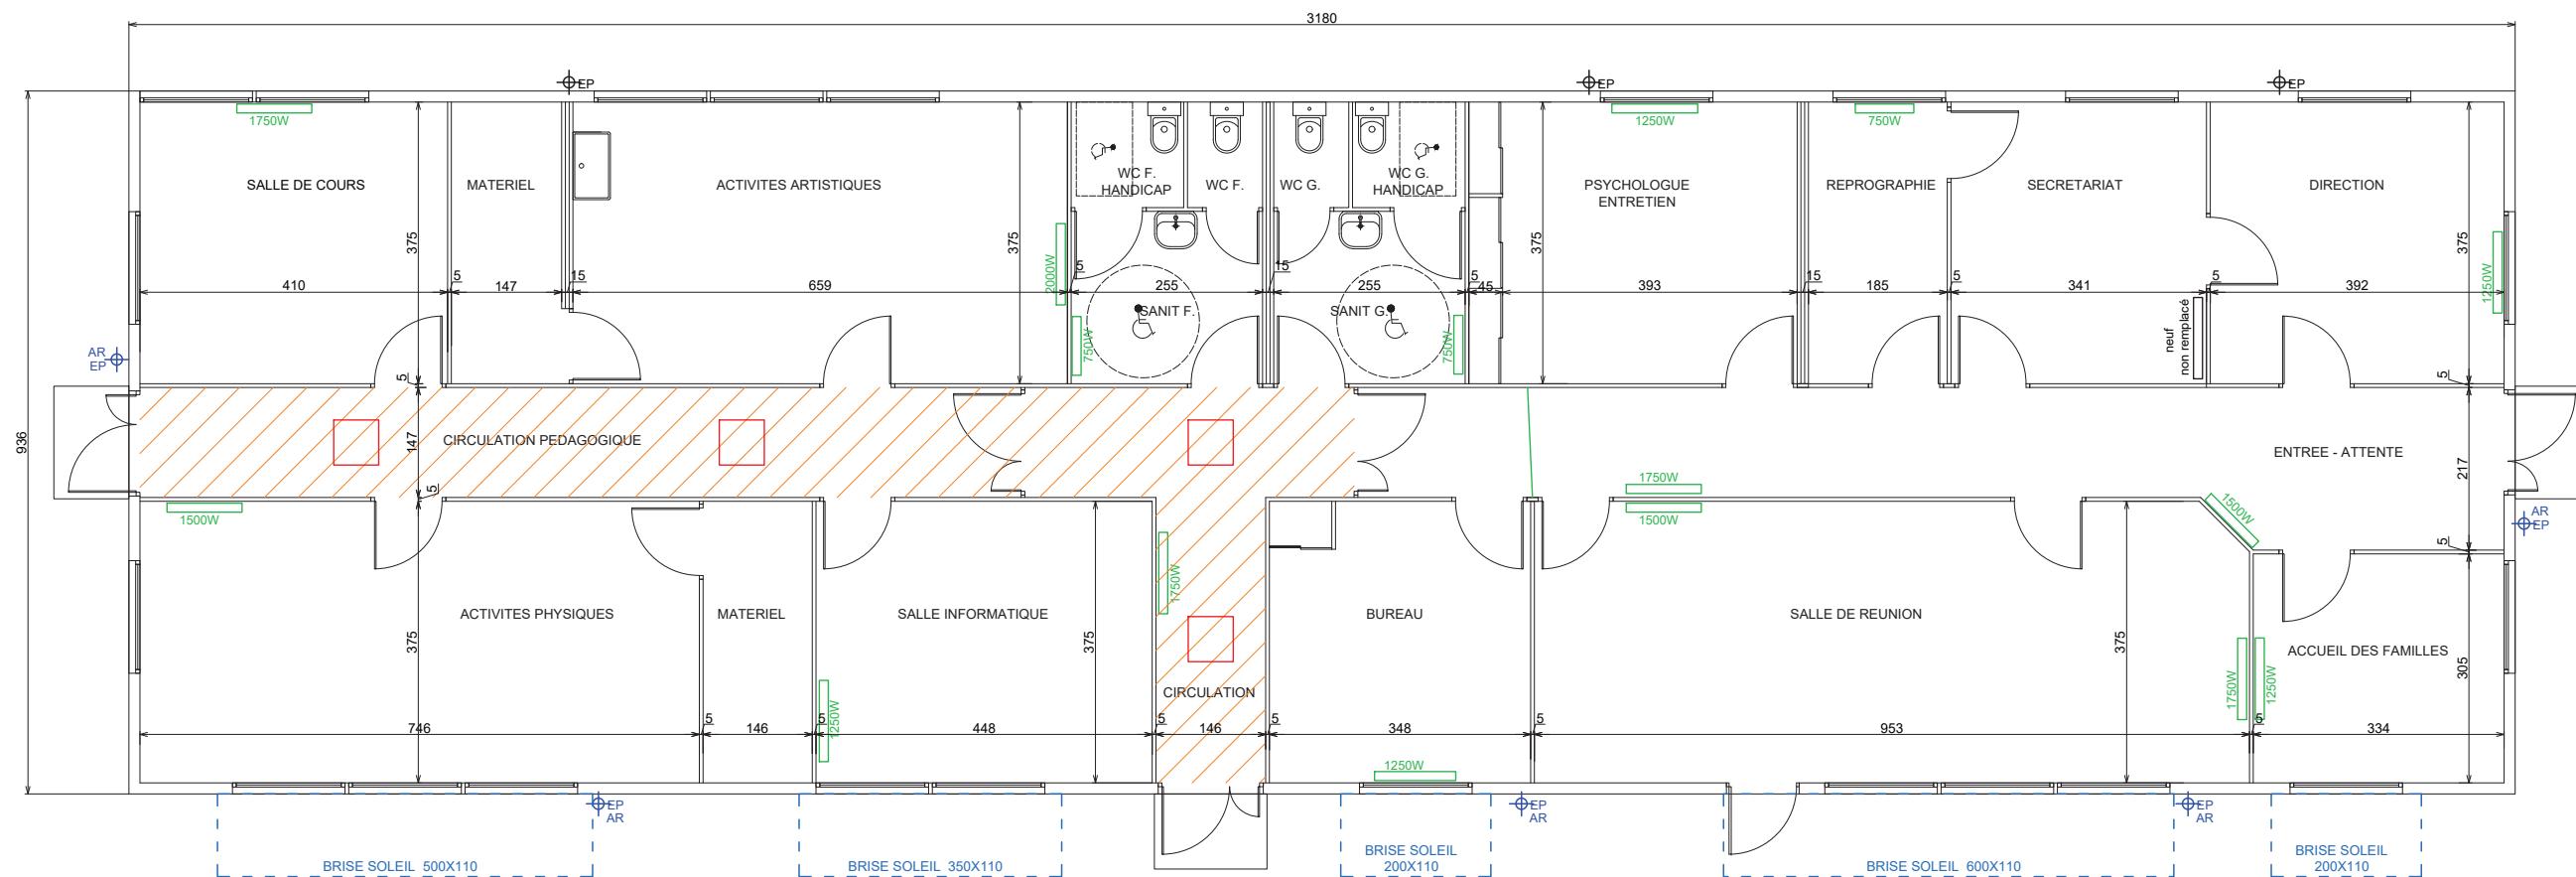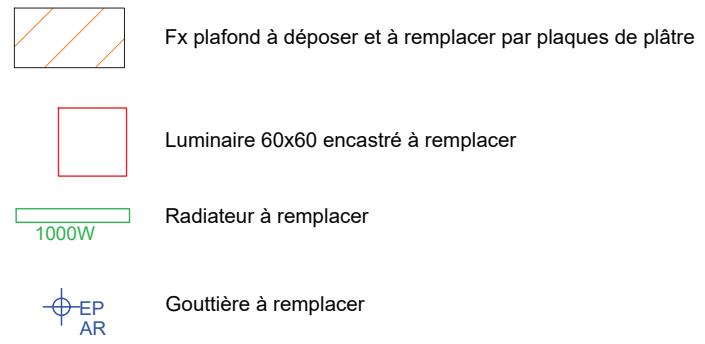


UNITE PEDAGOGIQUE

UNITE ADMINISTRATIVE



BATIMENT HEBERGEMENT

CENTRE EDUCATIF FERME


Echelle 1/100

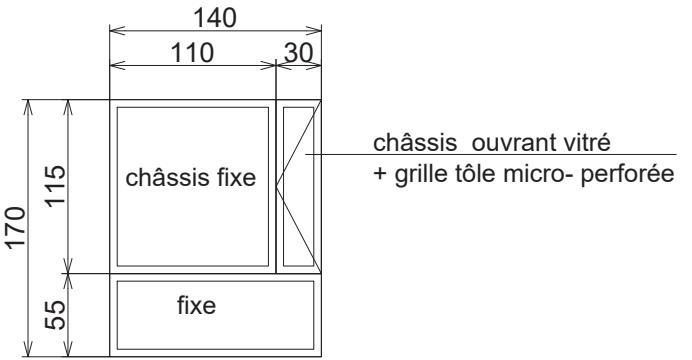



Ensemble menuisé sur chambres

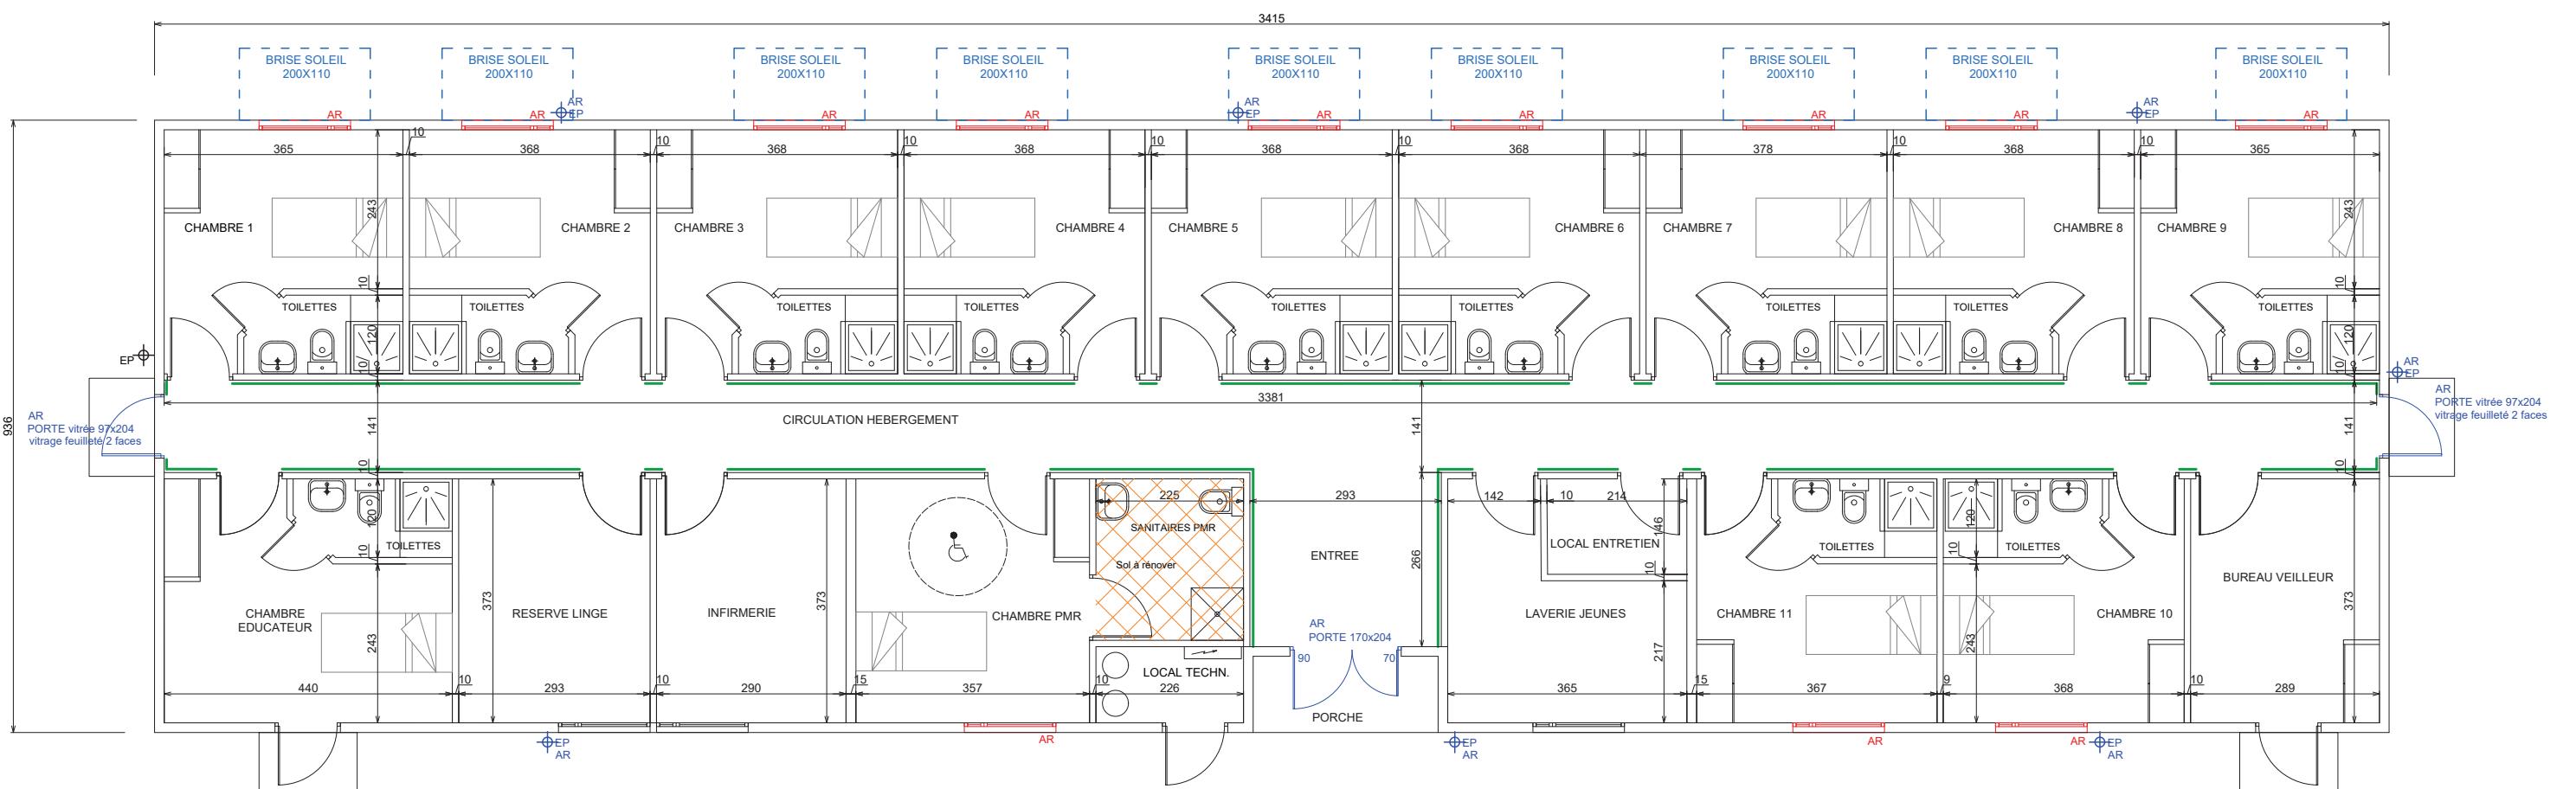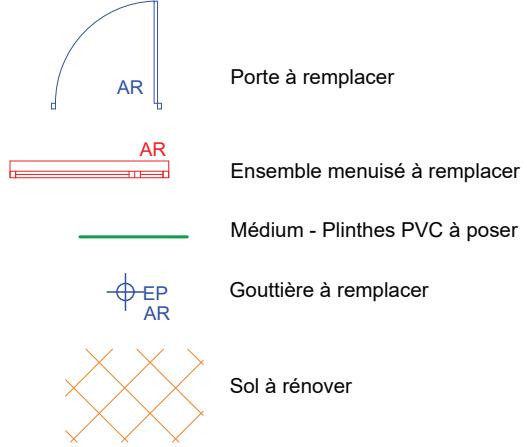

BATIMENT HEBERGEMENT

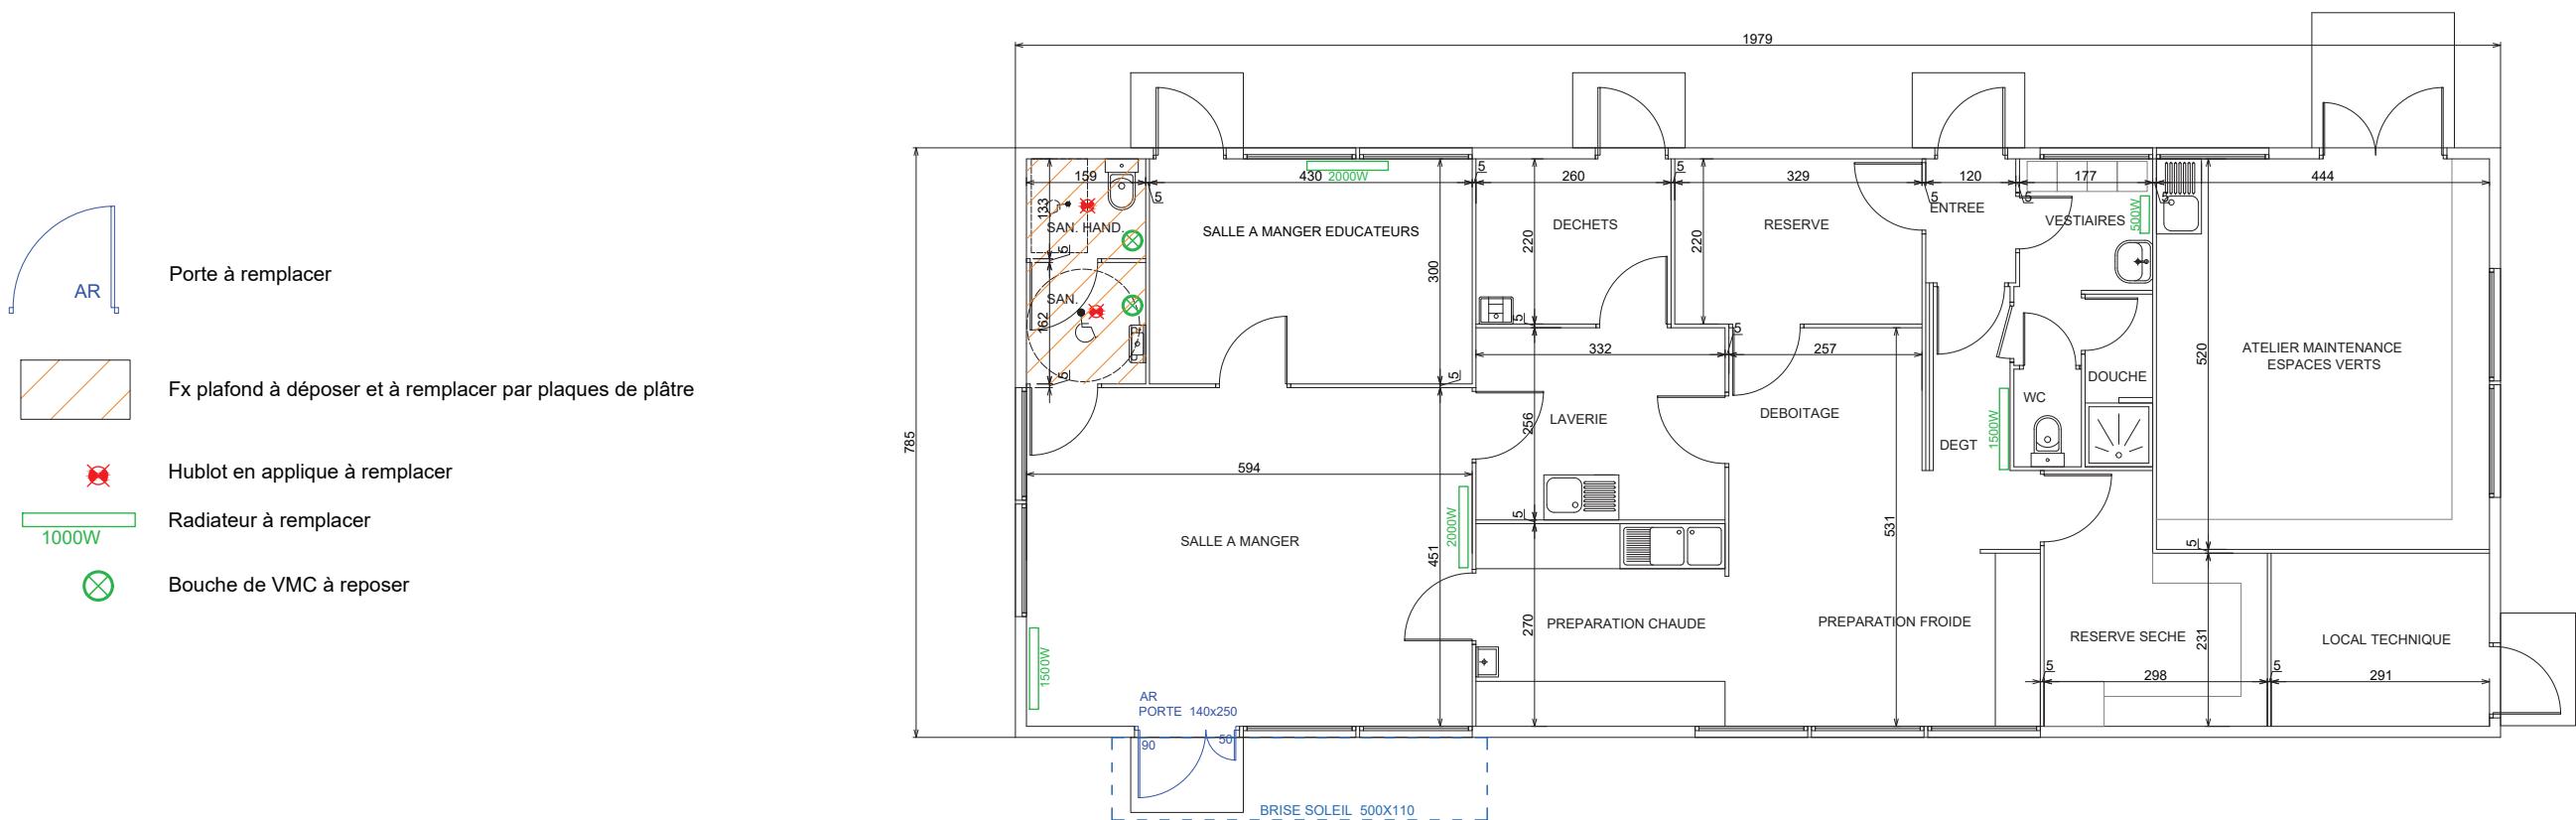

RESTAURATION

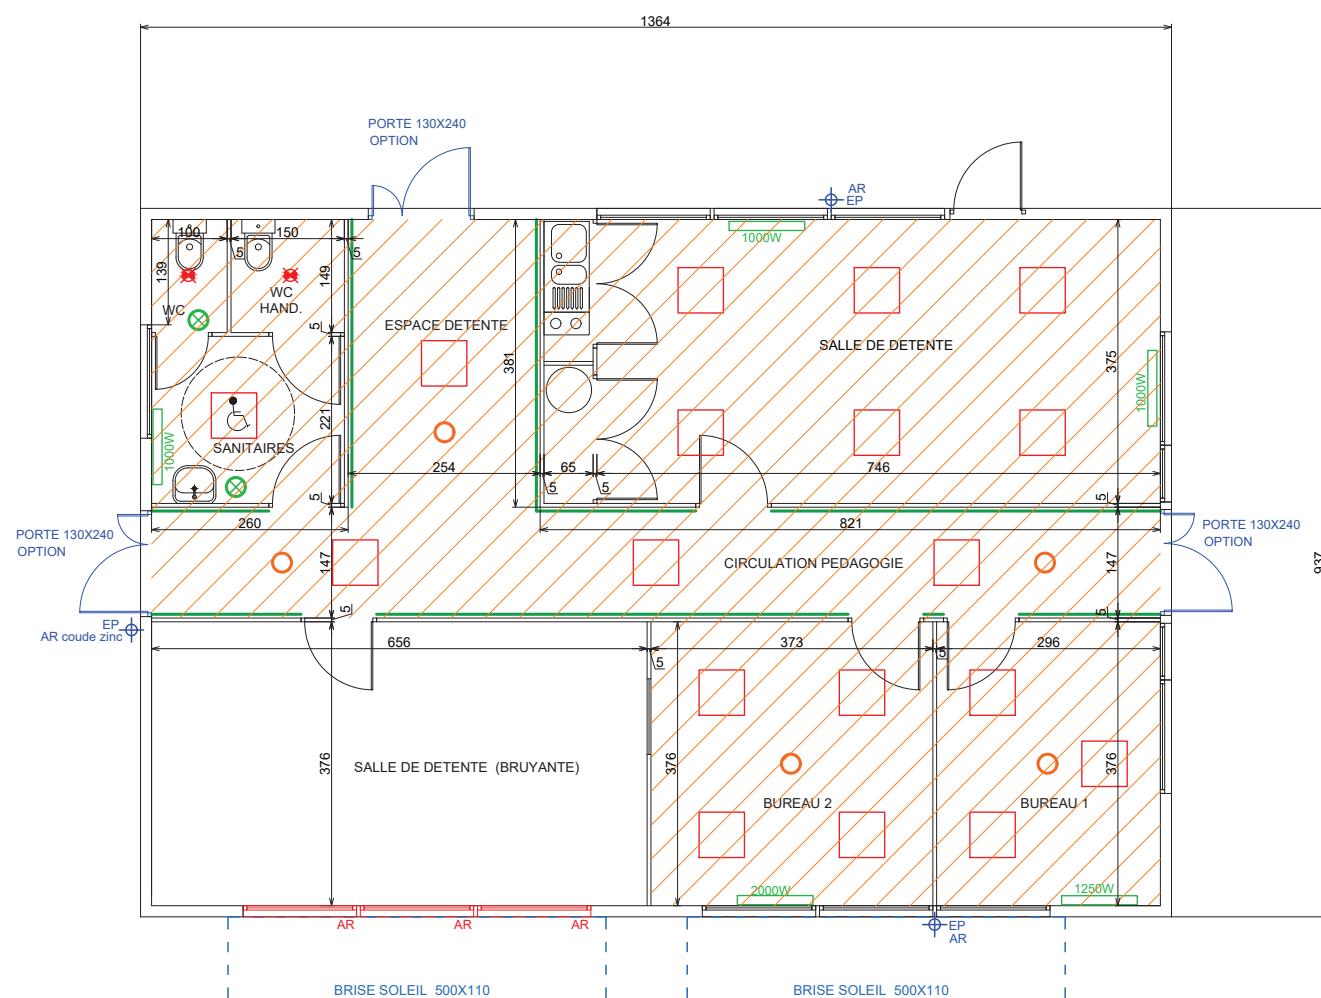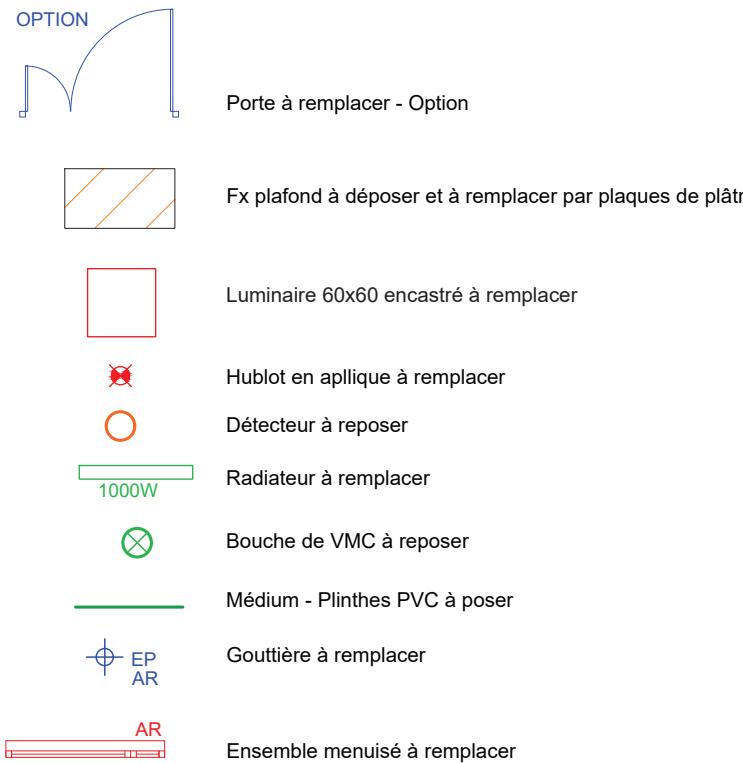

BATIMENT VIE COLLECTIVE