




ELEVATION

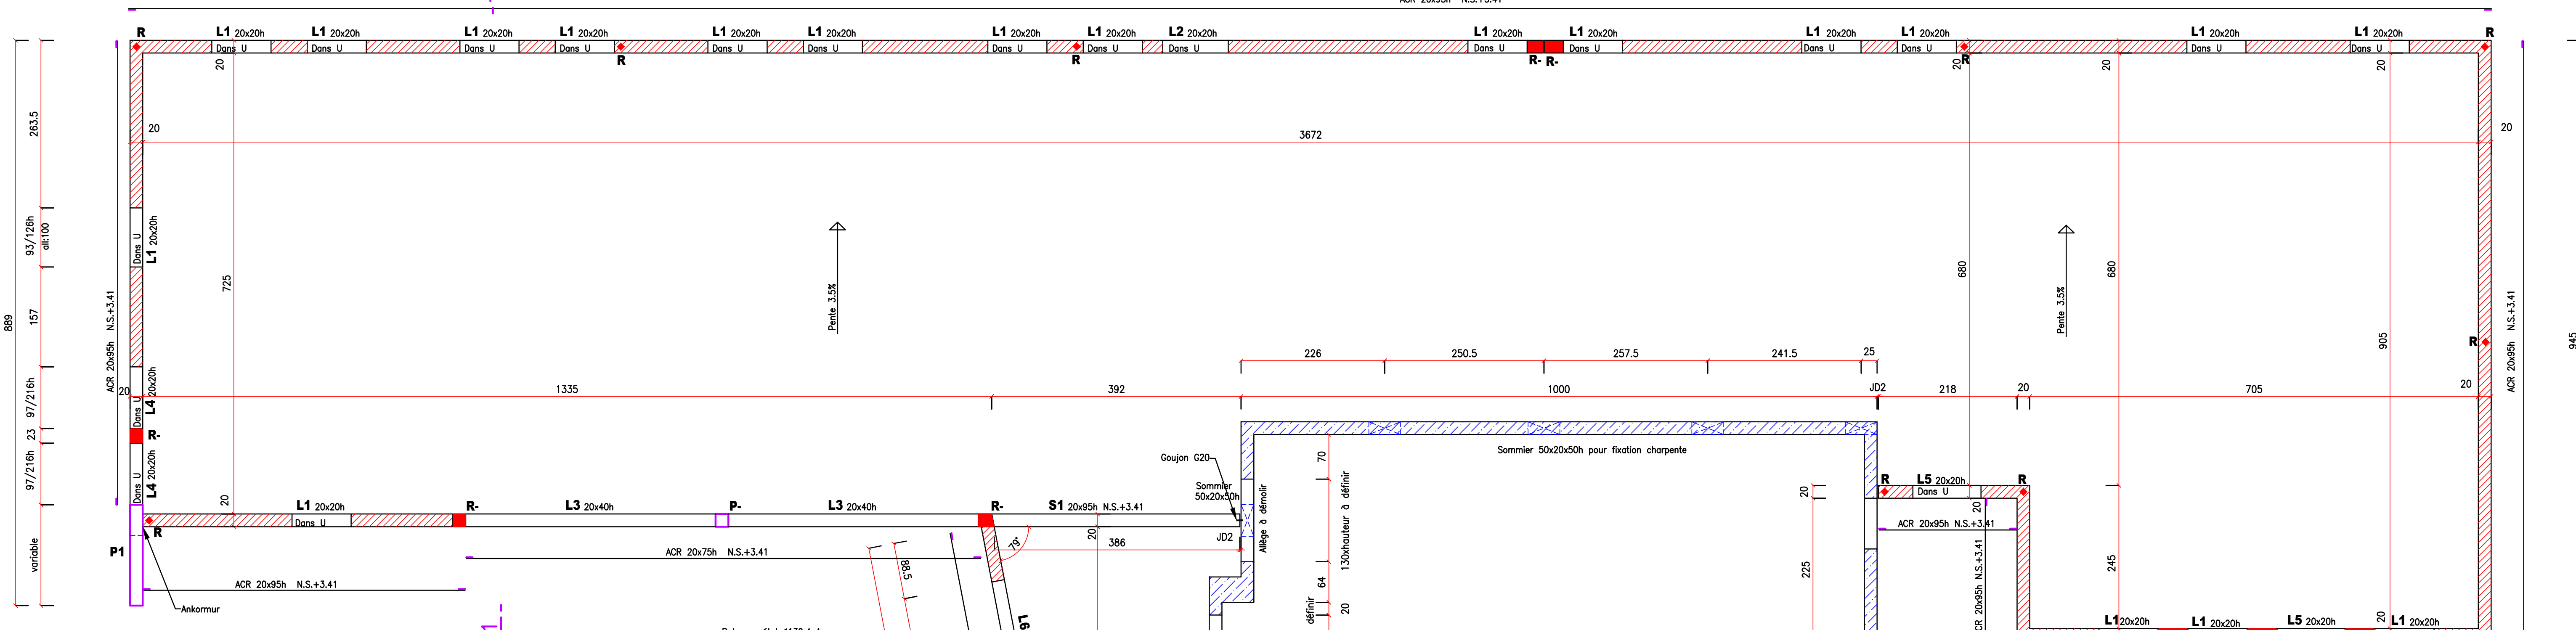

DETAIL

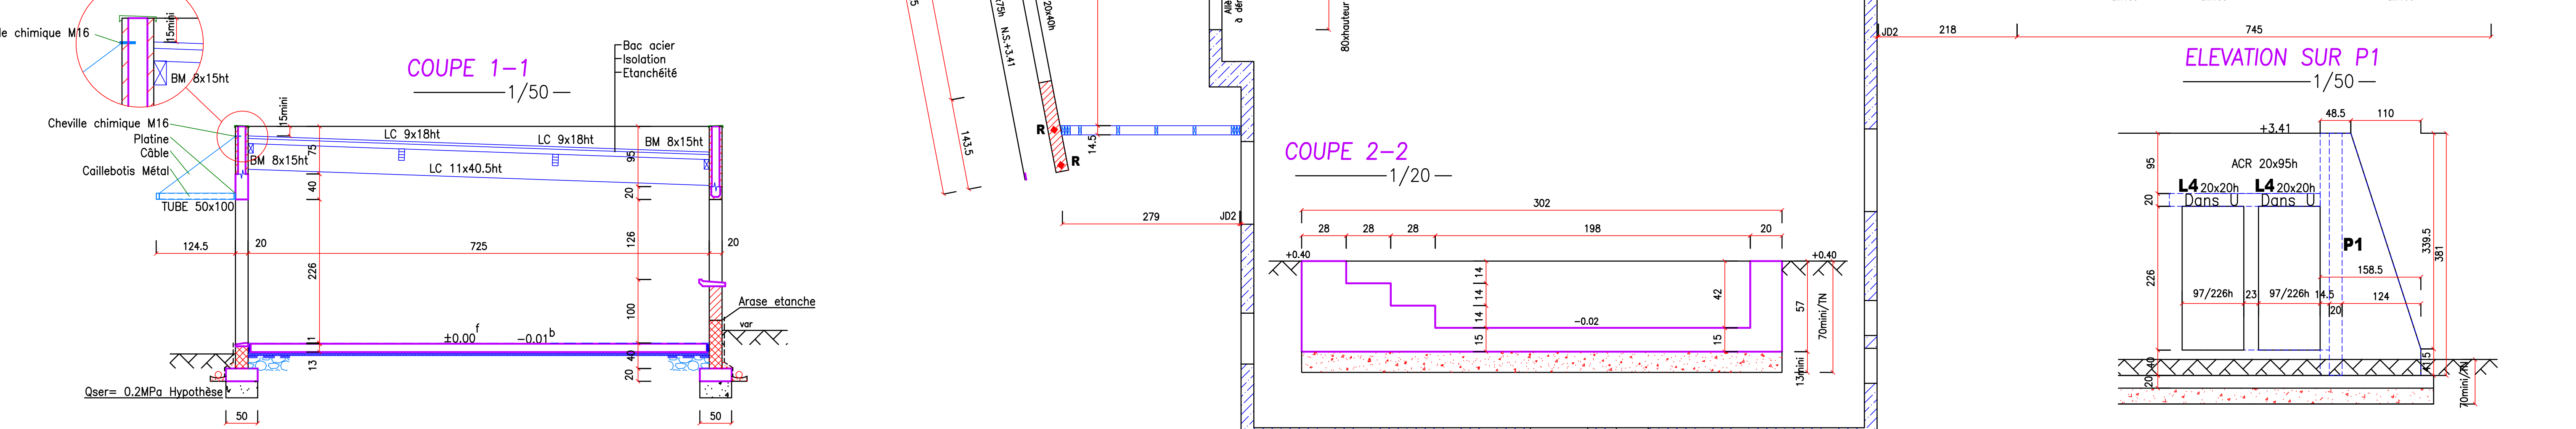

FONDATIONS

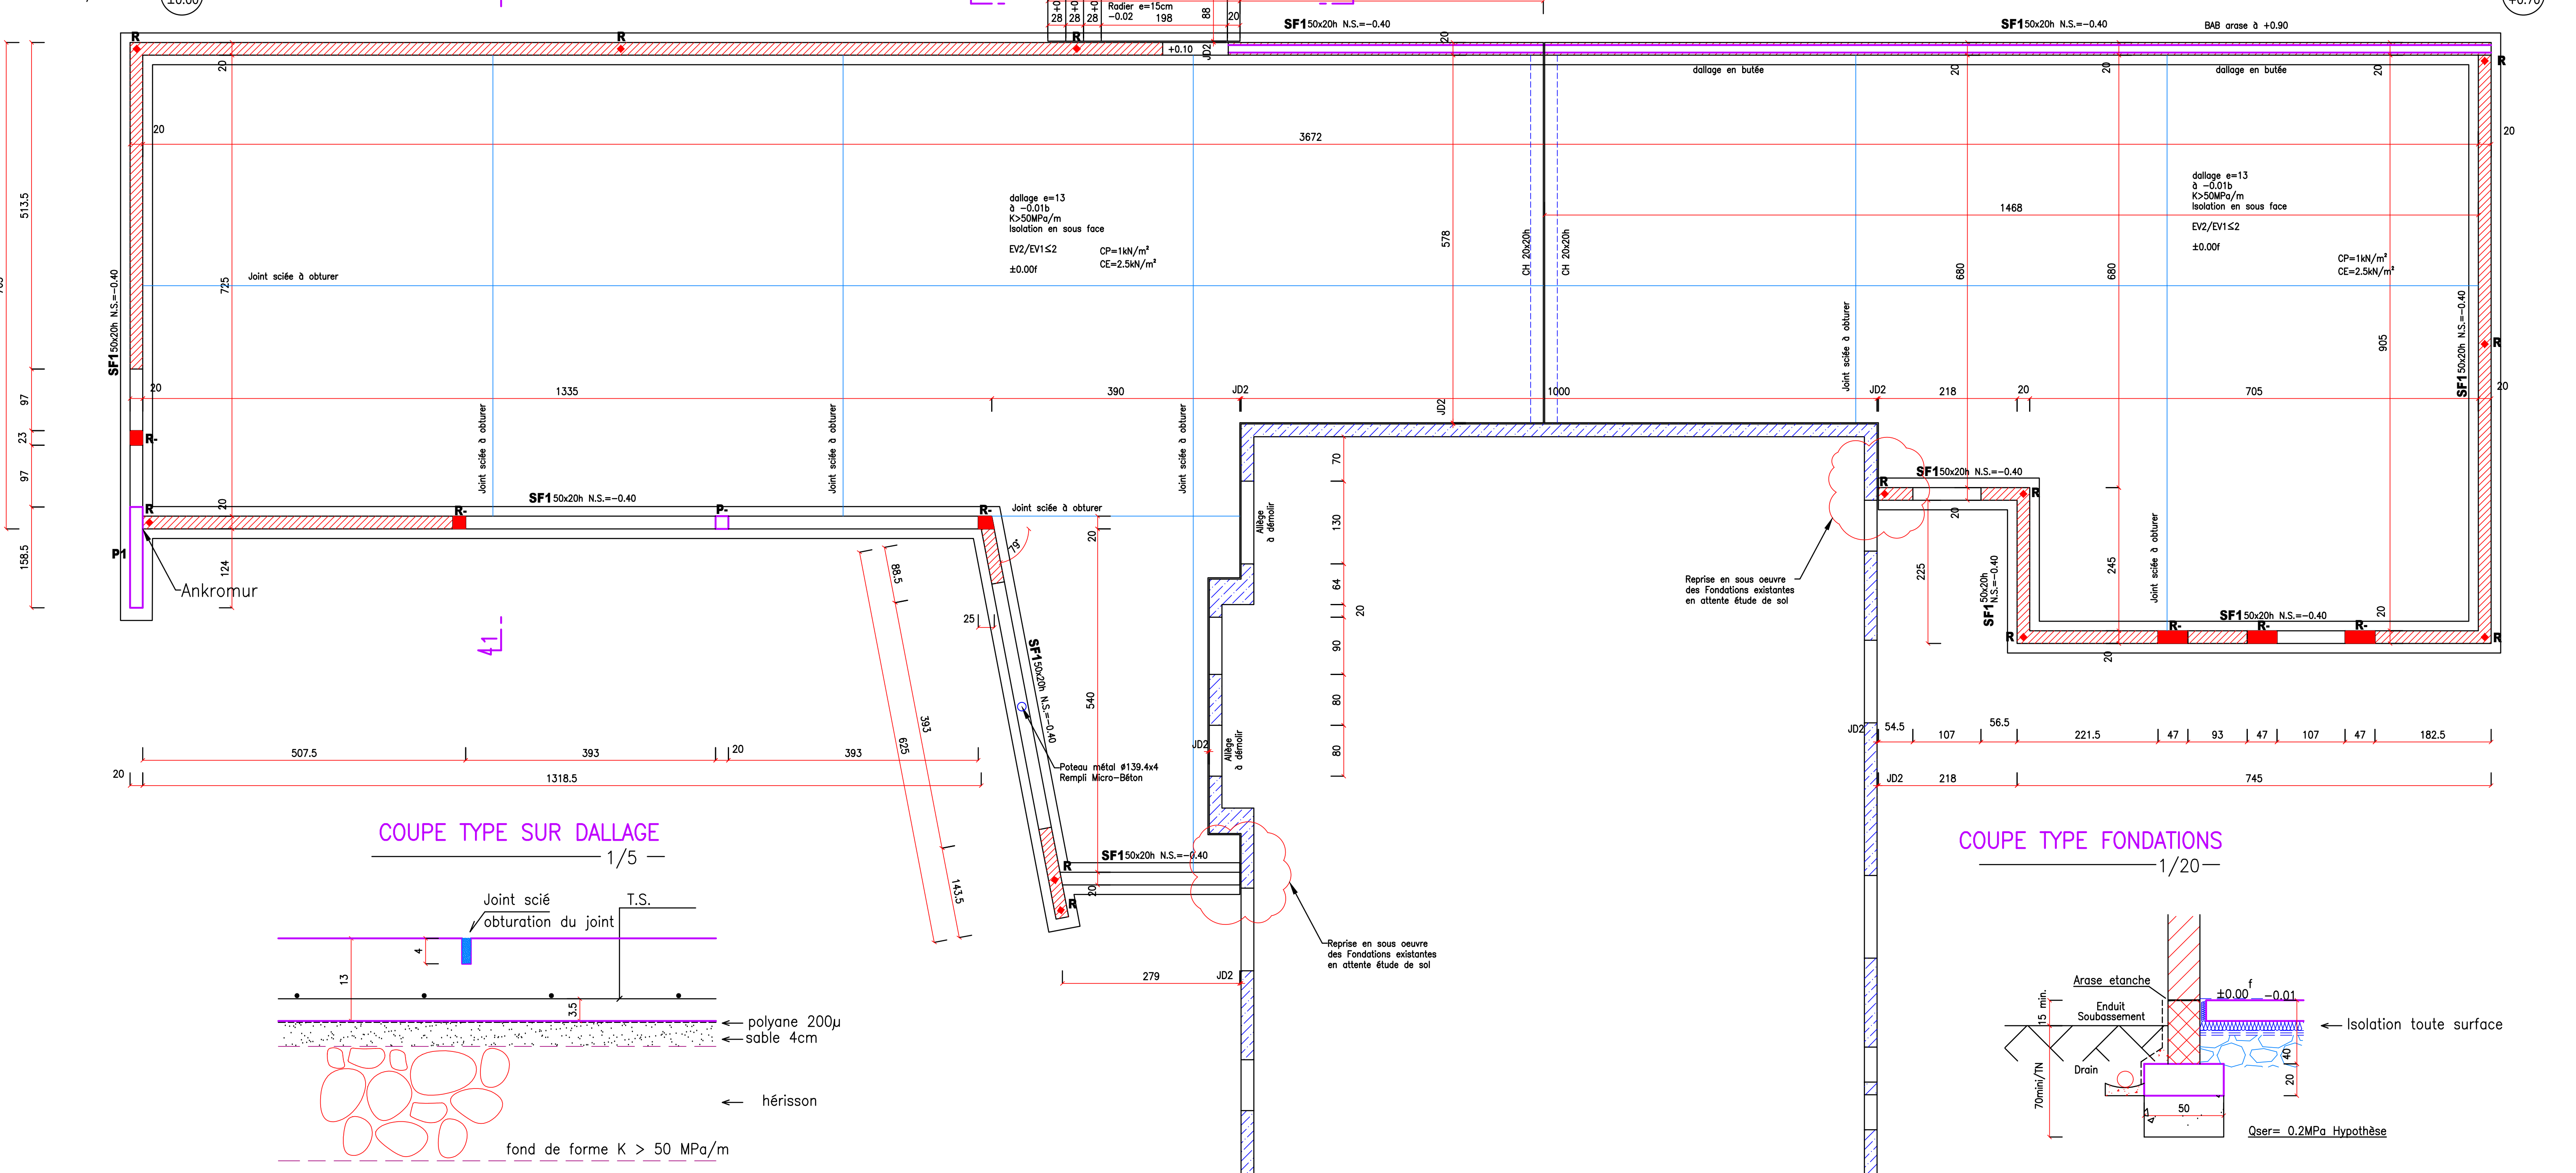

PLAN ARCHITECTE

-M. MOULY Jean: Plan DCE: 20/11/17

JOINTS SCIES

Les joints définissent des panneaux dont la dimension du plus grand côté est au plus égale à:
6m ±10% pour les dalles sous abri
5m ±10% pour les dalles soumis aux intempéries

DALLAGE ARMES

Candalisations dans l'épaisseur du dalage voir art. 5.2.1 du DTU 13.3 (fourreaux<2cm)

SOMMIER

- Prevoir Sommier 50x20x50h pour fixation charpente

CHARGES	Charges Permanentes	Charges d'Exploitation
Zones	Désignation	Désignation
	kN/m2	kN/m2
SURCHARGES CLIMATIQUES		
VENT : Région 1		
SSSQUUE : 1 (vies faible) - Ouvrage de catégorie : III		
FEU		
Zones	Elements	Resistance au Feu exigée
	Planchers structure	Protection
		Commentaires
SOL: Qsar=0.2MPa hypothèse en l'absence d'étude de sol		
Béton	PROPRETE	non armé contact terre
	FONDACTIONS	armé contact terre
	ELEVATION	éléments extérieurs
	ELEVATION	éléments intérieurs
Acier	Norme EN 10080 et EN 1992-1-1	
	Gamme B500	
	Classes A/B/C	éléments courants
	Classes B/C	éléments primaires dans le calcul sismique
La phase provisoire n'est pas prise en compte dans nos calculs. Prévoir les étalements nécessaires.		
±0.00 = à définir		

SF	: Semelles filantes	Mur banché
Se	: Semelles isolées	Mur Appui creux
TPV	: Téton pour voie	Mur Appui pleins
Lg	: Longrine	Mur Bloc à bancher
PV	: Poutre voile	Maçonnerie pierre
CH	: Châssis horizontal	Mur existant
CHR	: Châssis rampant	Tracé des murs ogives de l'étage sup.
R	: Râbles béton armé	Tracé des murs BA de l'étage sup.
S	: Poutres béton armé	Dalle ou Poutre préfab.
Pr	: Poutres précontraintes	Plancher poteaux-hordis
L	: Linteaux	Plancher poteaux-hordis
T	: Trants	Plancher dalle alvéolée
LCH	: Linteau chaînage	
N.S. : Niveau Supérieur		

LA COMMUNAUTE DE COMMUNE DE VEZERE-MONEDIERES

CREATION D'UNE MAISON DE SANTE A CHAMBERET

- 19370 CHAMBERET

MAIRE D'ORDRE LA COMMUNAUTE DE COMMUNE DE VEZERE-MONEDIERES

ARCHITECTE Jean MOULY
2 Rue des Sœurs de Nevers - 19000 TULLE
Tel: 05 44 41 02 20 Fax: 05 45 28 98 84
E-mail: jean.mouly@architectes.org

ENTREPRISE

Bureau de contrôle

COFFRAGE

DCE	dessiné par: A.B.	verifié par: F.X.S.	Affaire n°: 17.064	Plan n°: GO.01
MODIFICATIONS				
0	03/11/17	Emission initiale		
A	28/11/17	Modification des ouvertures et zone chauffée		

SIGMA
Ingénierie
sigma@sigma-ingenierie.net
www.sigma-ingenierie.net

CORREZE
6 rue Charline Antoine Broquin
19100 BRIVE
tel: 05 55 98 37 28
fax: 05 55 98 37 29
sigma.brive@wanadoo.fr

CREUSE
2, Av. P.Mendes France
23000 GUERET
tel: 05 55 52 23 60
gueret@sigma-ingenierie.net